


喜多方プラザ大ホール舞台図

催物日時 年 月 日 催物名

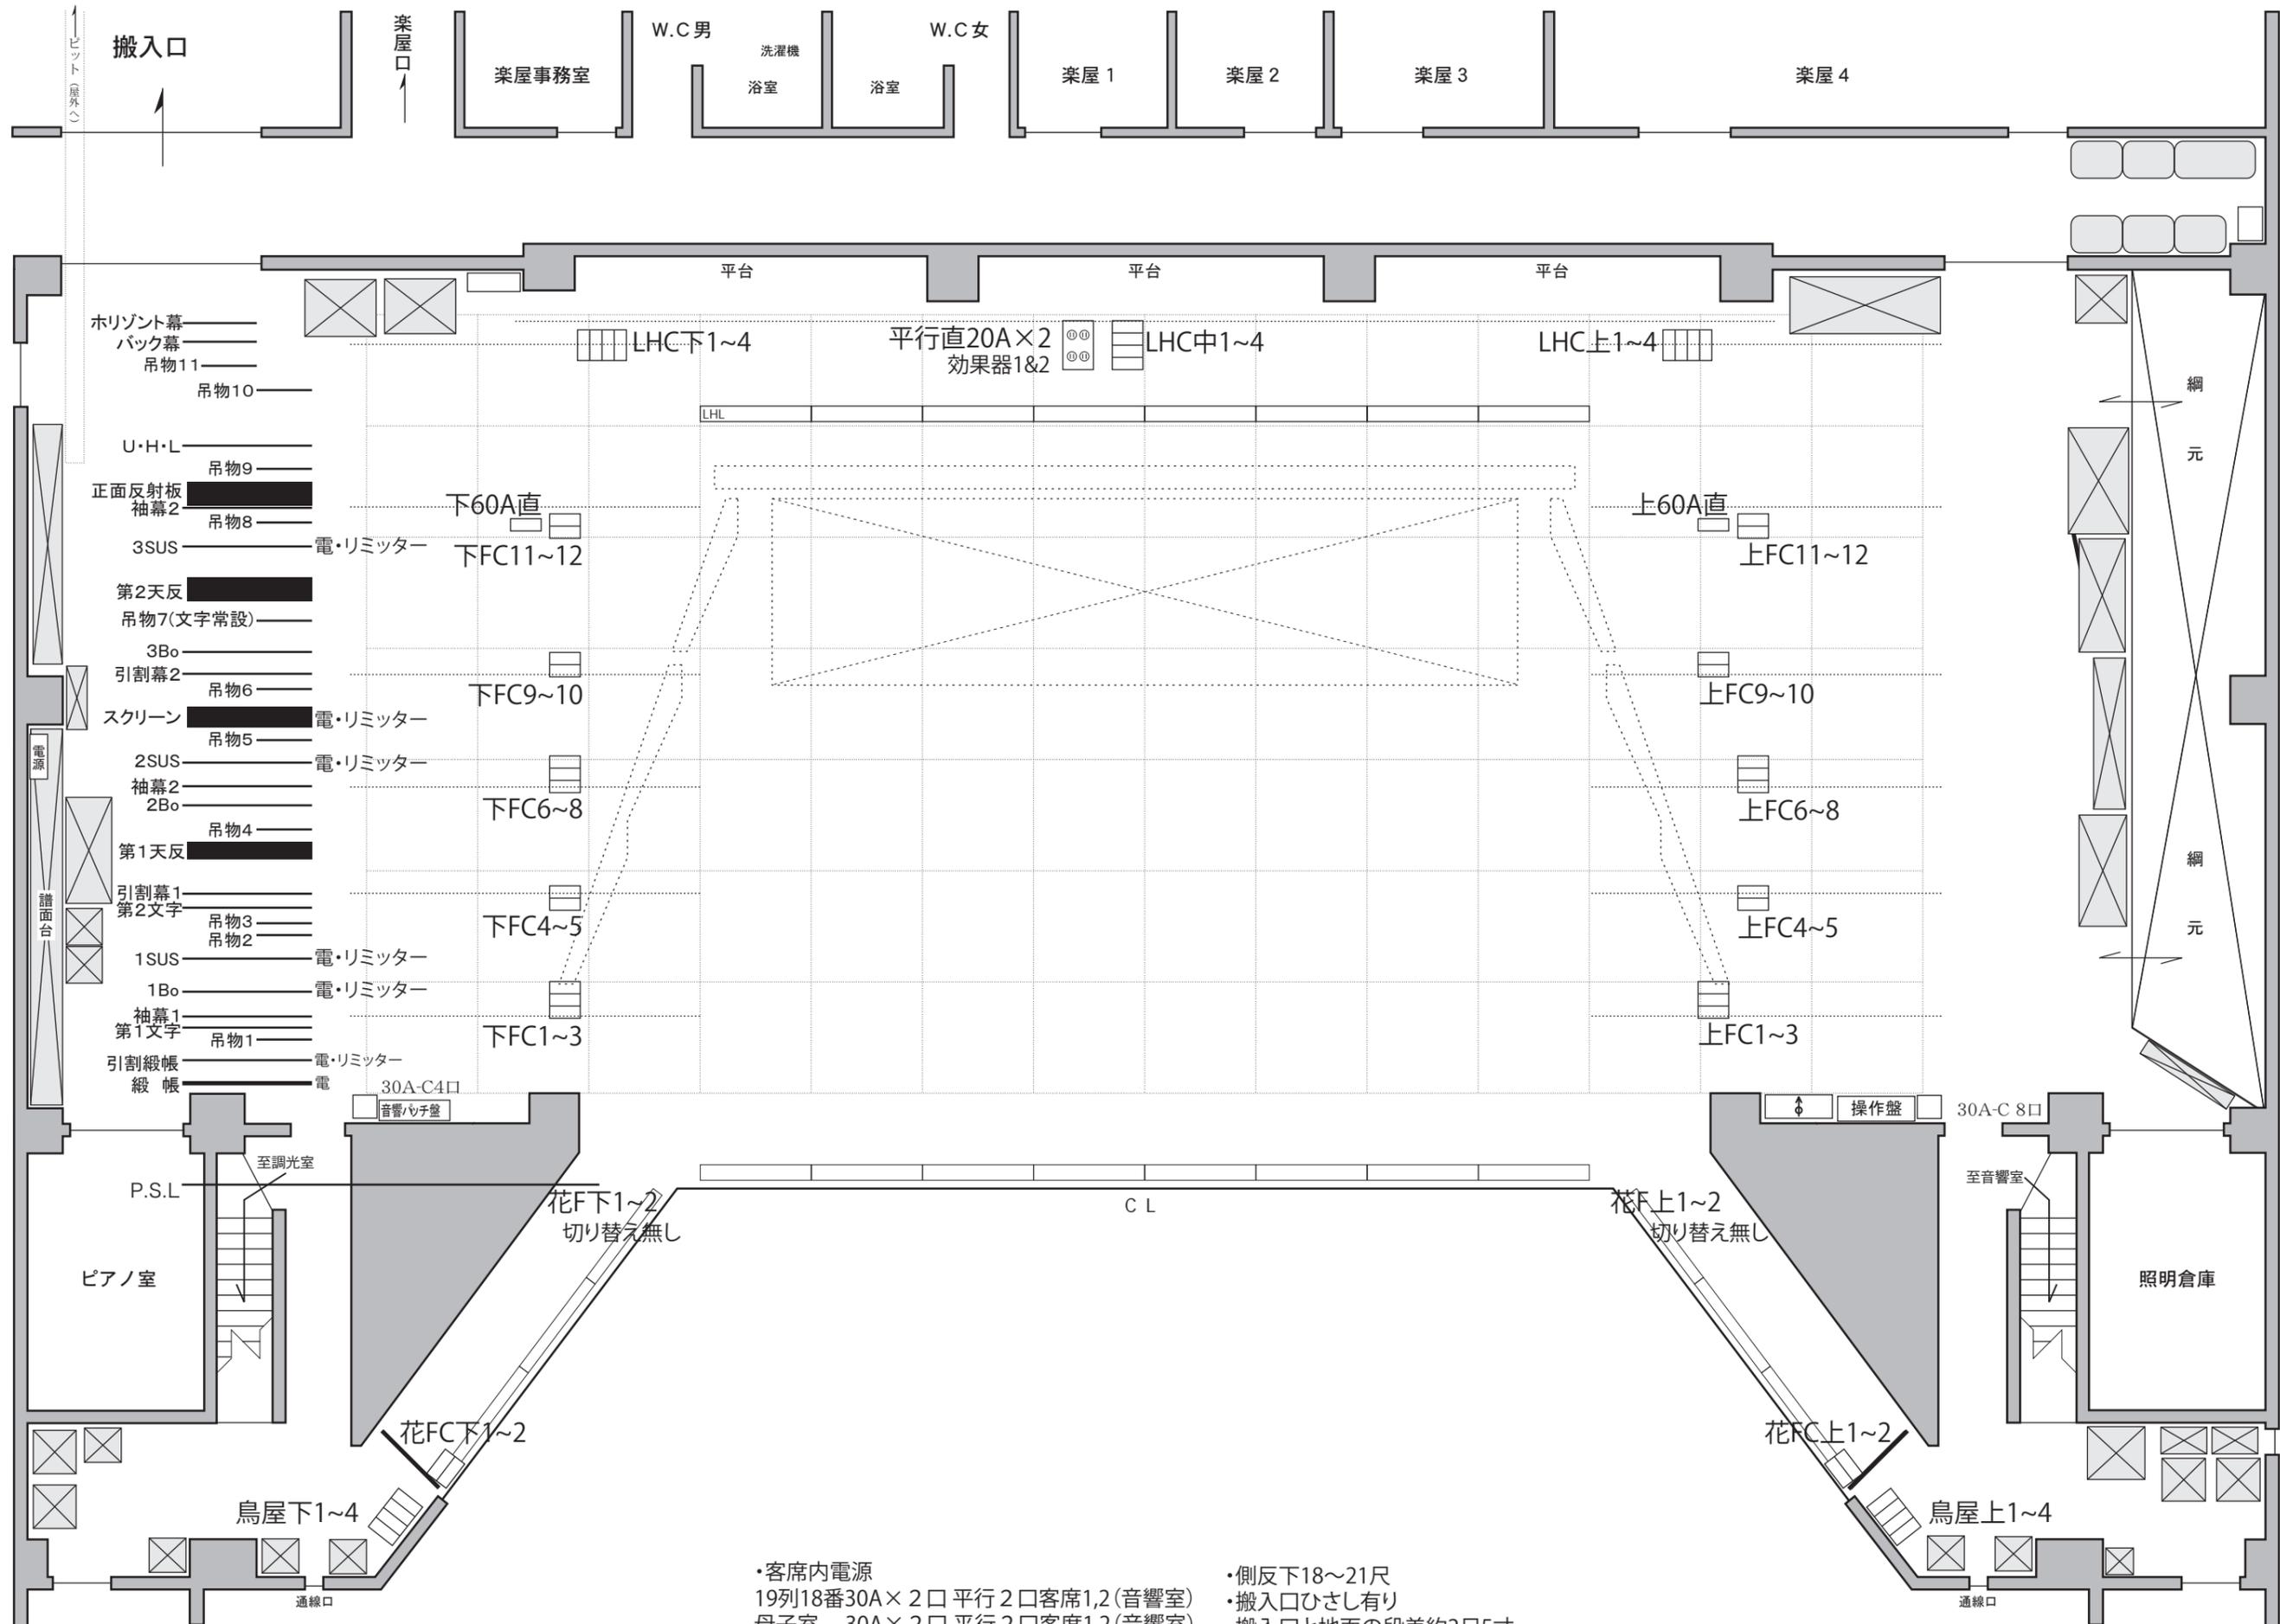

- 客席内電源
19列18番30A×2口 平行2口客席1,2(音響室)
母子室 30A×2口 平行2口客席1,2(音響室)
- 側反下18~21尺
•搬入口ひさし有り
•搬入口と地面の段差約2尺5寸