


蔵の略図

蔵の里イベント蔵

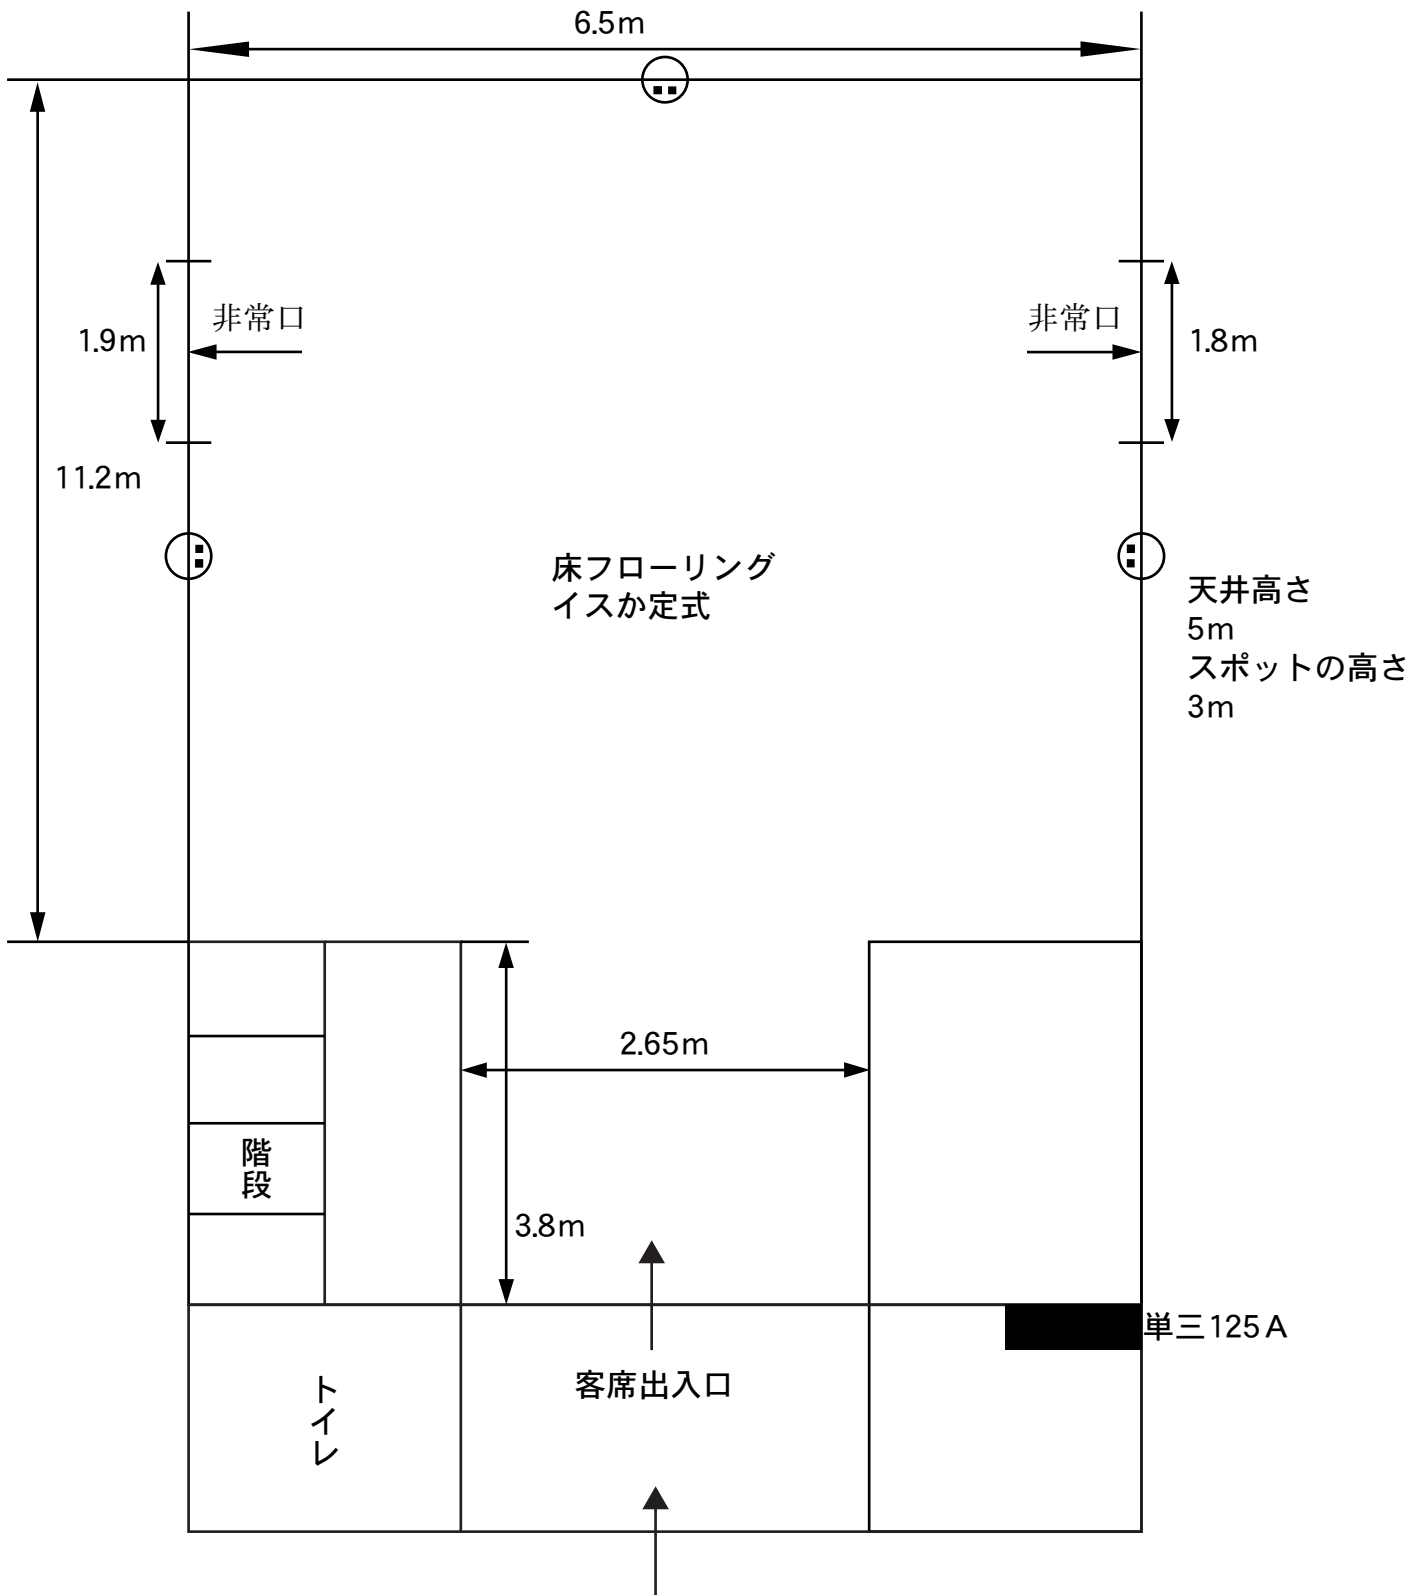

その他 一部2Fあり
2F スポット 1kw凸×2
消火器設置