


喜多方プラザ小ホール平面図

催物日時


催物名

年 月 日

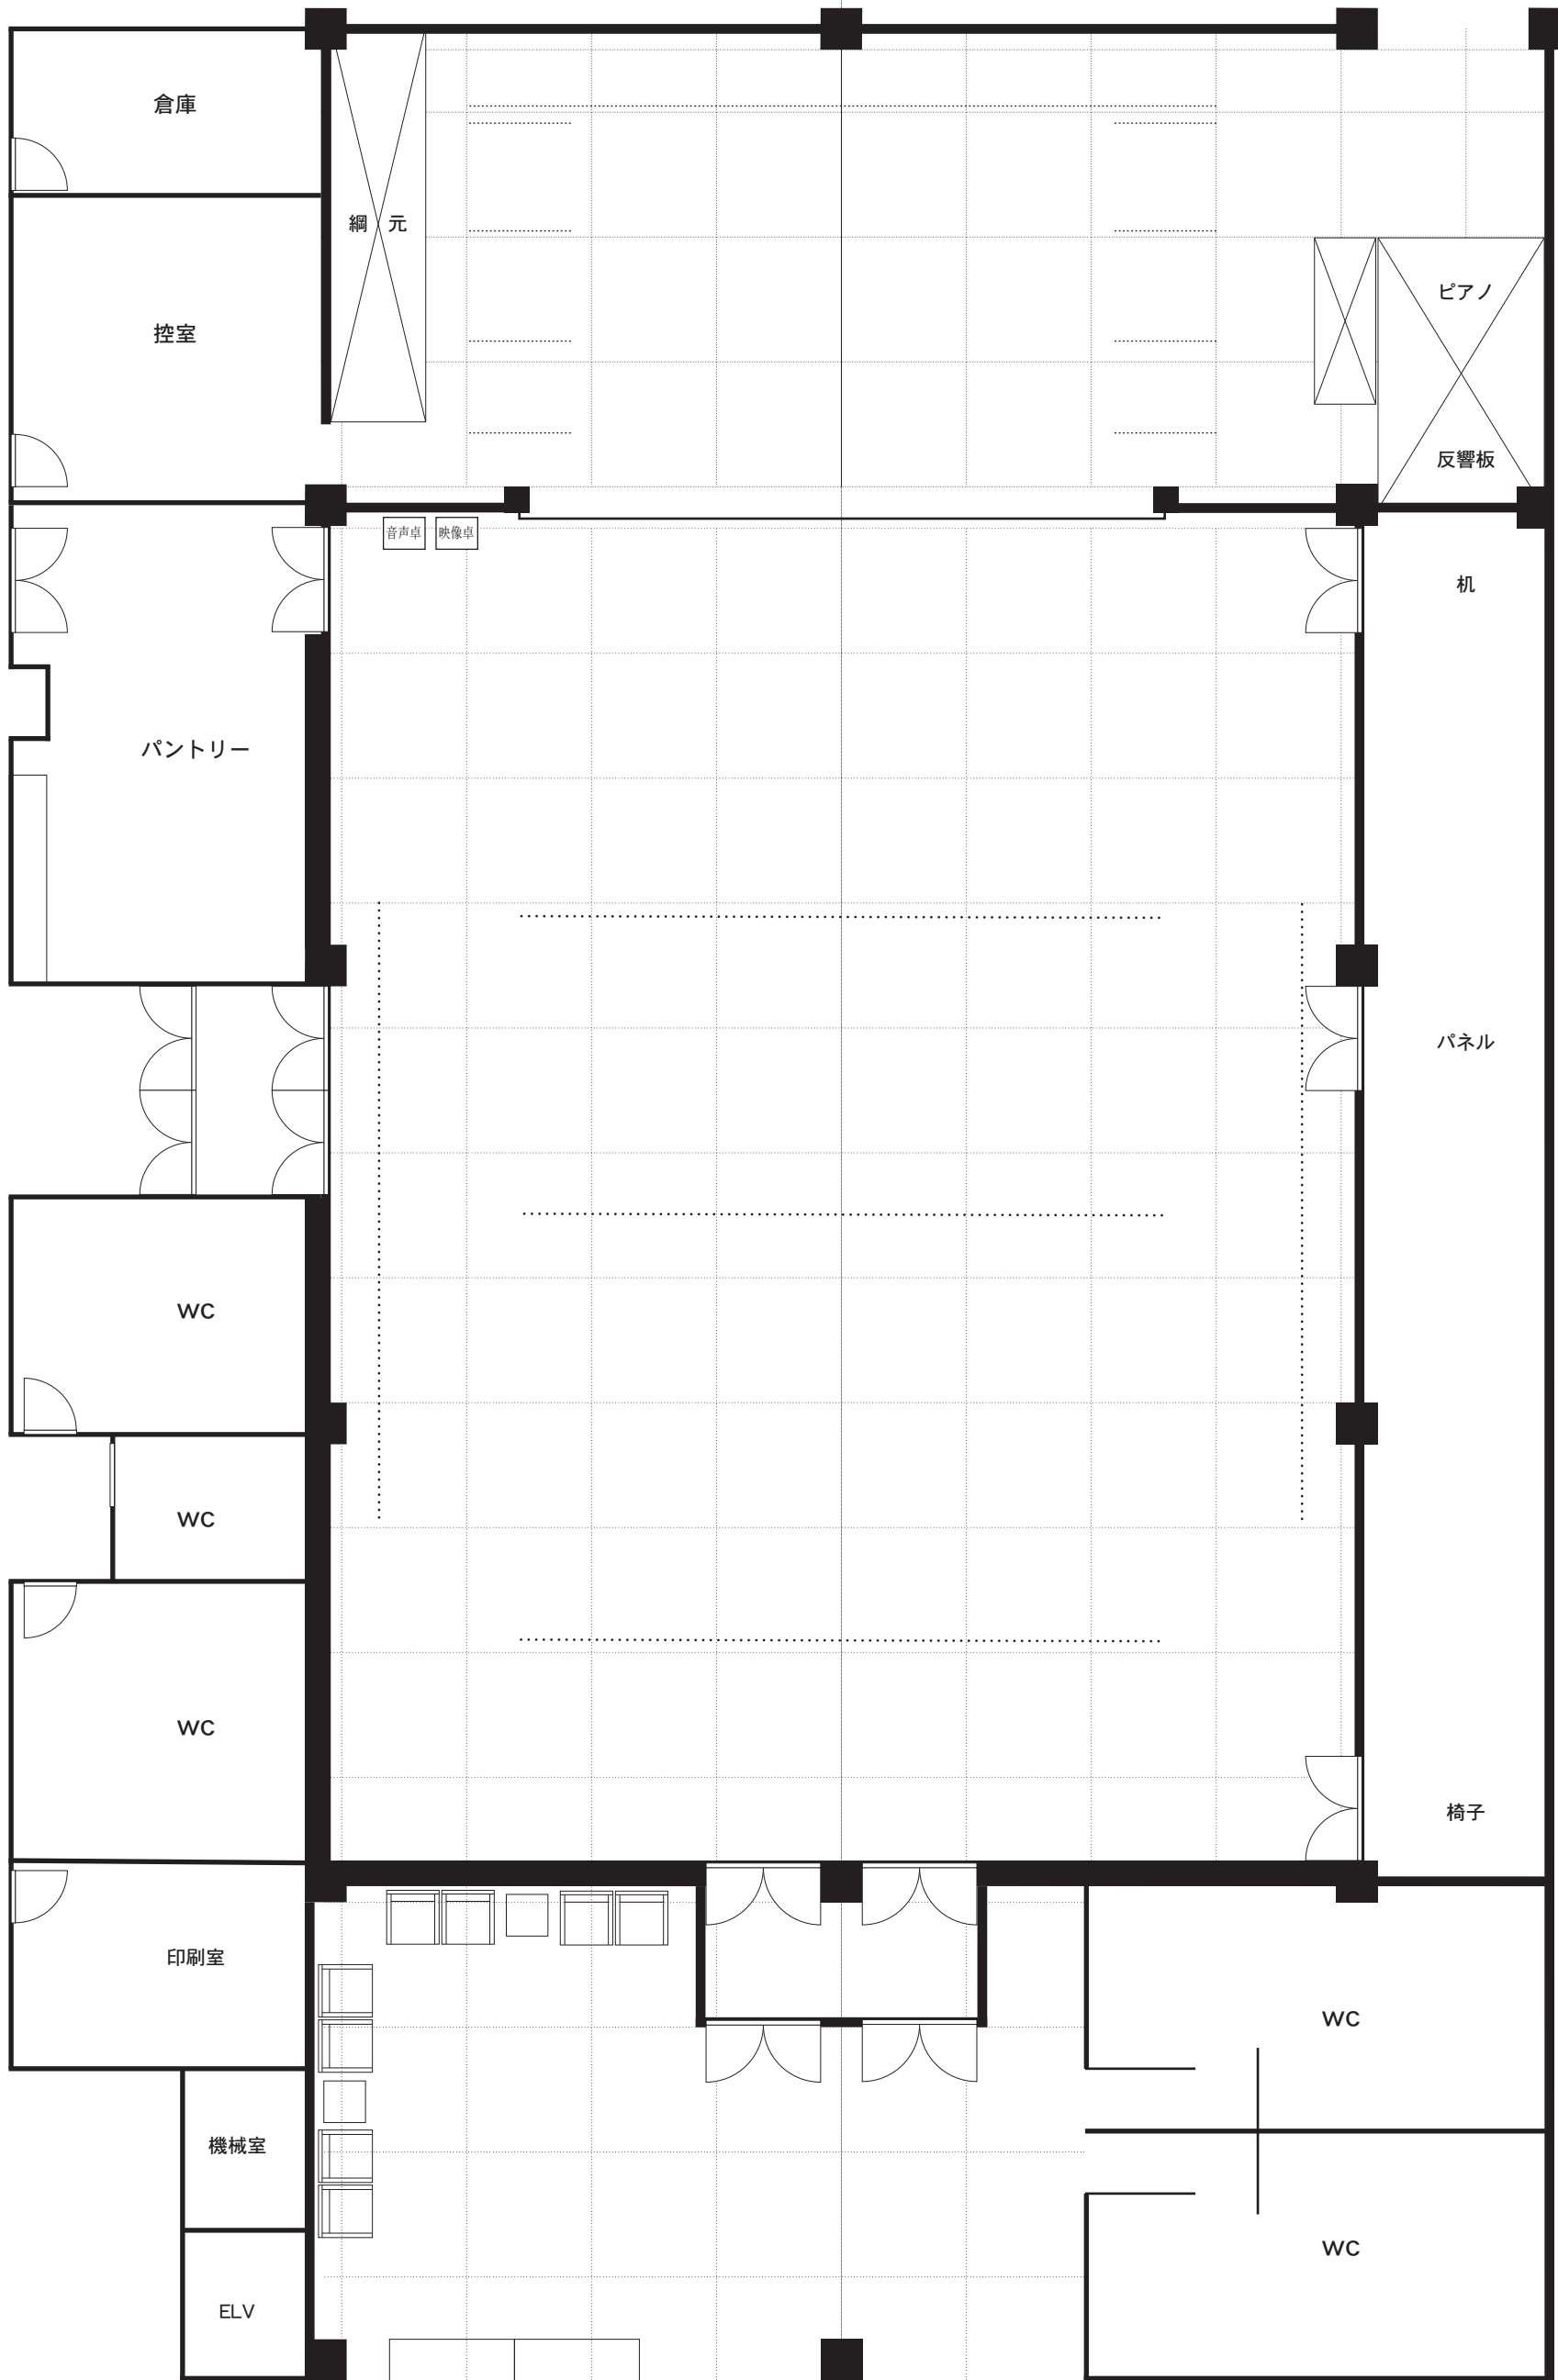

- ホリゾン幕
- 引割バック幕
- 吊物バトン4
- ホリゾンライト
- 吊物バトン3
- 引割幕3
- 引割幕2
- サスペンションライト2
- スクリーン
- 引割幕1
- 一文字幕2
- サスペンションライト1
- 一文字幕1
- 引割幕1
- 吊物バトン1
- 三ツ折緞帳


平台 3×6

 

平台 4×6




平台 6×6

 

箱馬




長テーブル

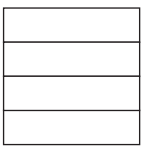

司会台



演台

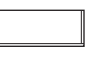

花代



椅子



マイク




ワイヤレスマイク




長テーブル



キャスター付テーブル

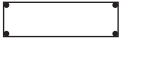

会議室用テーブル

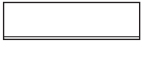

仕込開始時間 : _____

公演開場時間 : _____

開演時間 : _____

終了予定時間 : _____

会場使用時間 月 日 () 時

~ 月 日 () 時