


# 喜多方プラザ大ホール平面図

催物日時 年 月 日 催物名

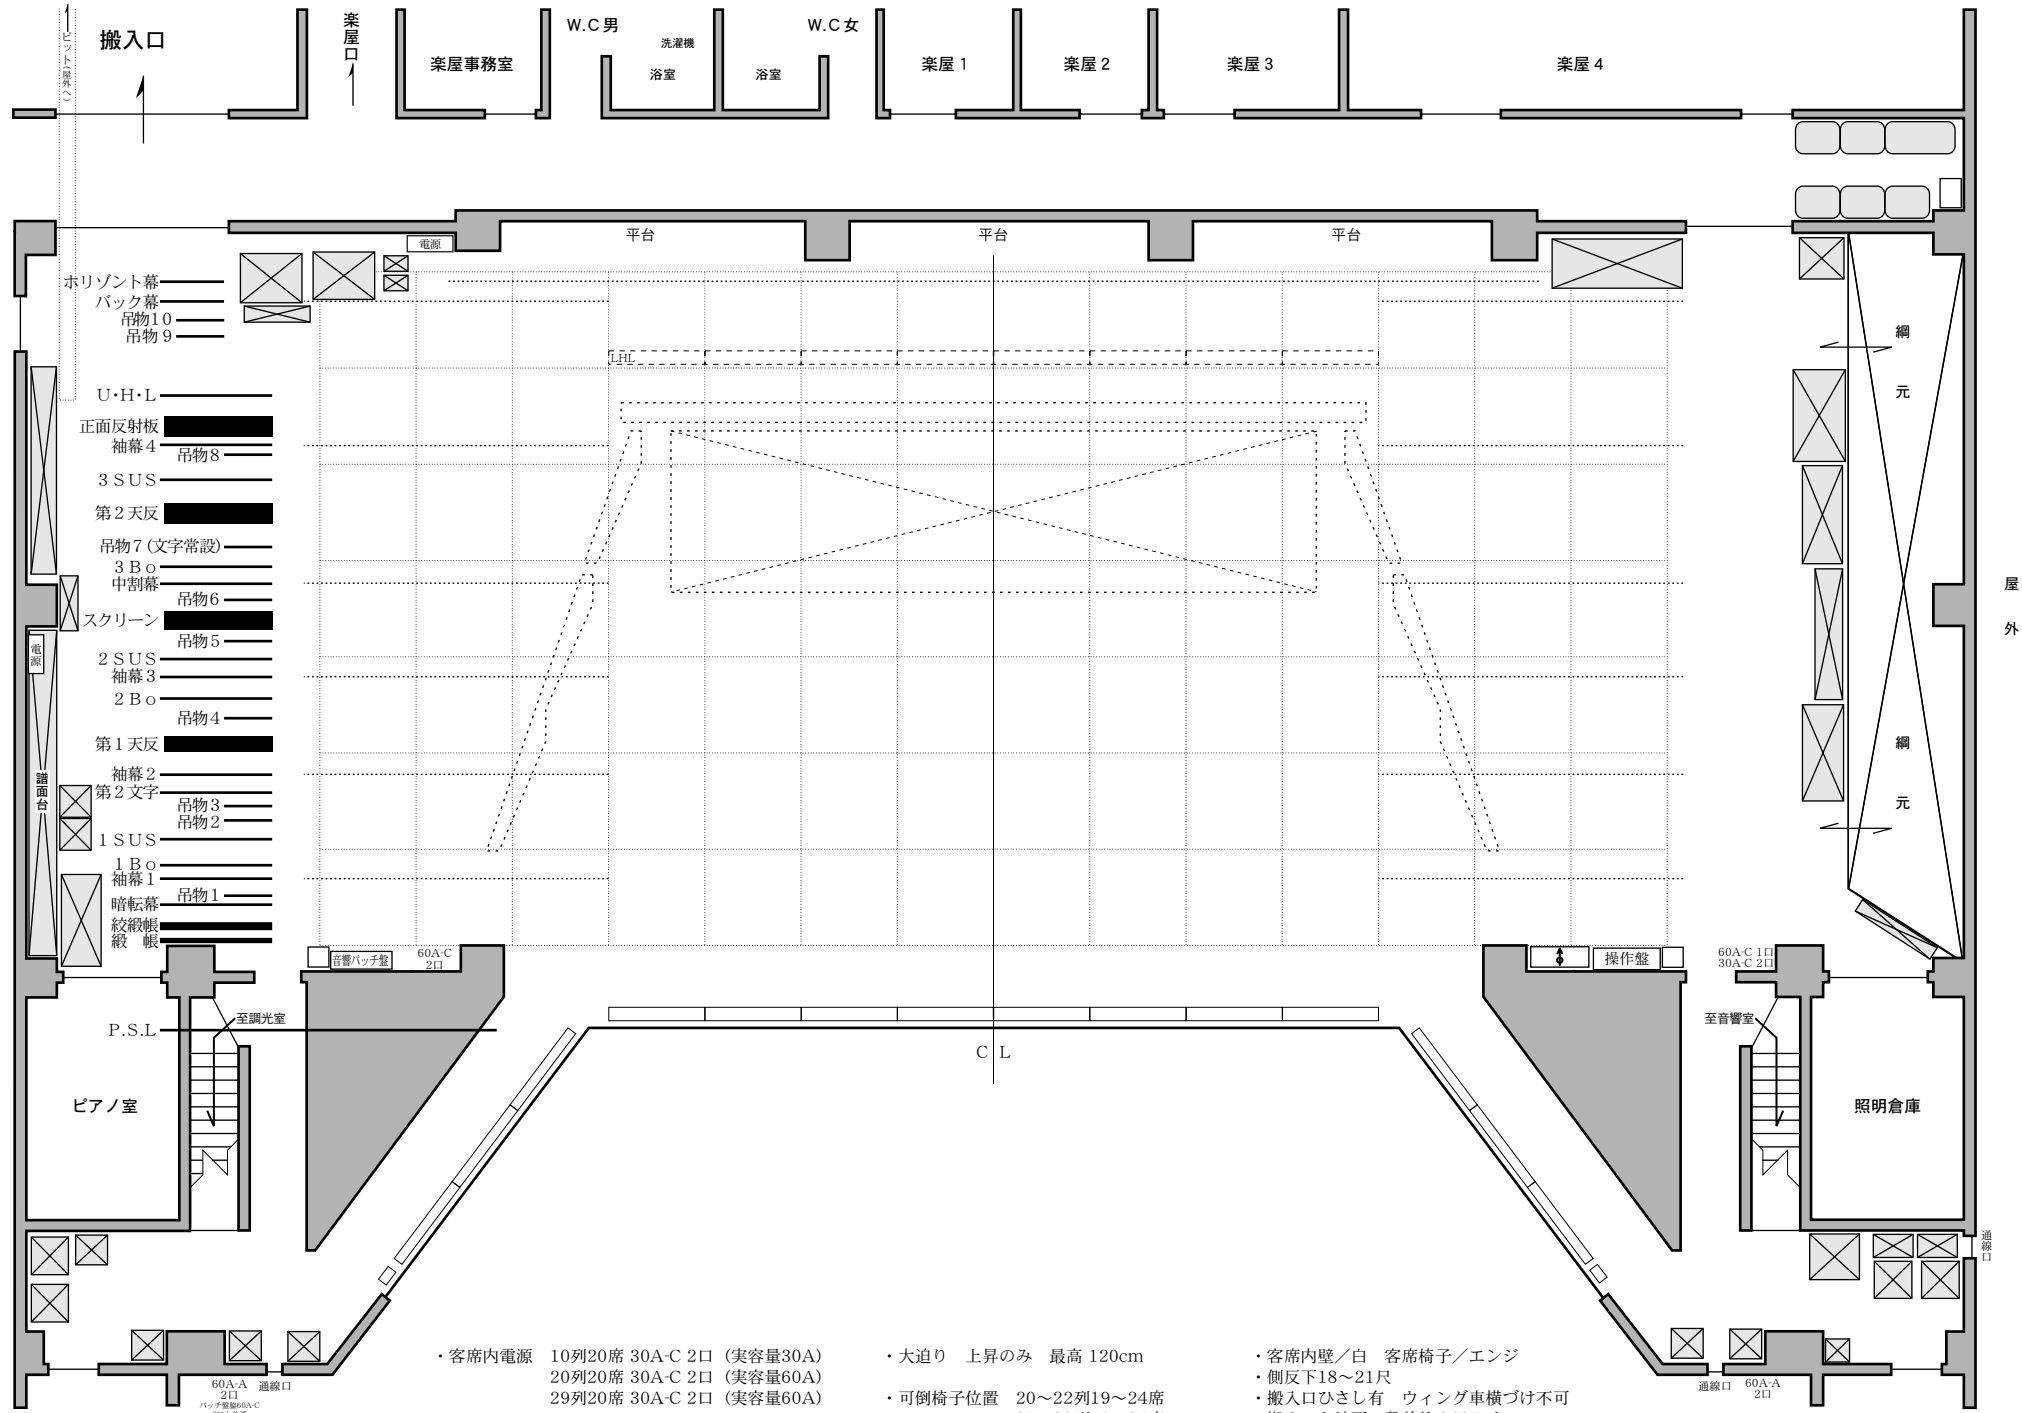

・客席内電源 10列20席 30A-C 2口 (実容量30A)  
 20列20席 30A-C 2口 (実容量60A)  
 29列20席 30A-C 2口 (実容量60A)

・大迫り 上昇のみ 最高 120cm  
 ・可倒椅子位置 20～22列19～24席  
 27～29列19～24席

・客席内壁／白 客席椅子／エンジ  
 ・側反下18～21尺  
 ・搬入口ひさし有 ウィング車横づけ不可  
 ・搬入口と地面の段差約 2尺 5寸


# 喜多方プラザ小ホール平面図

催物日時

催物名

年 月 日

・

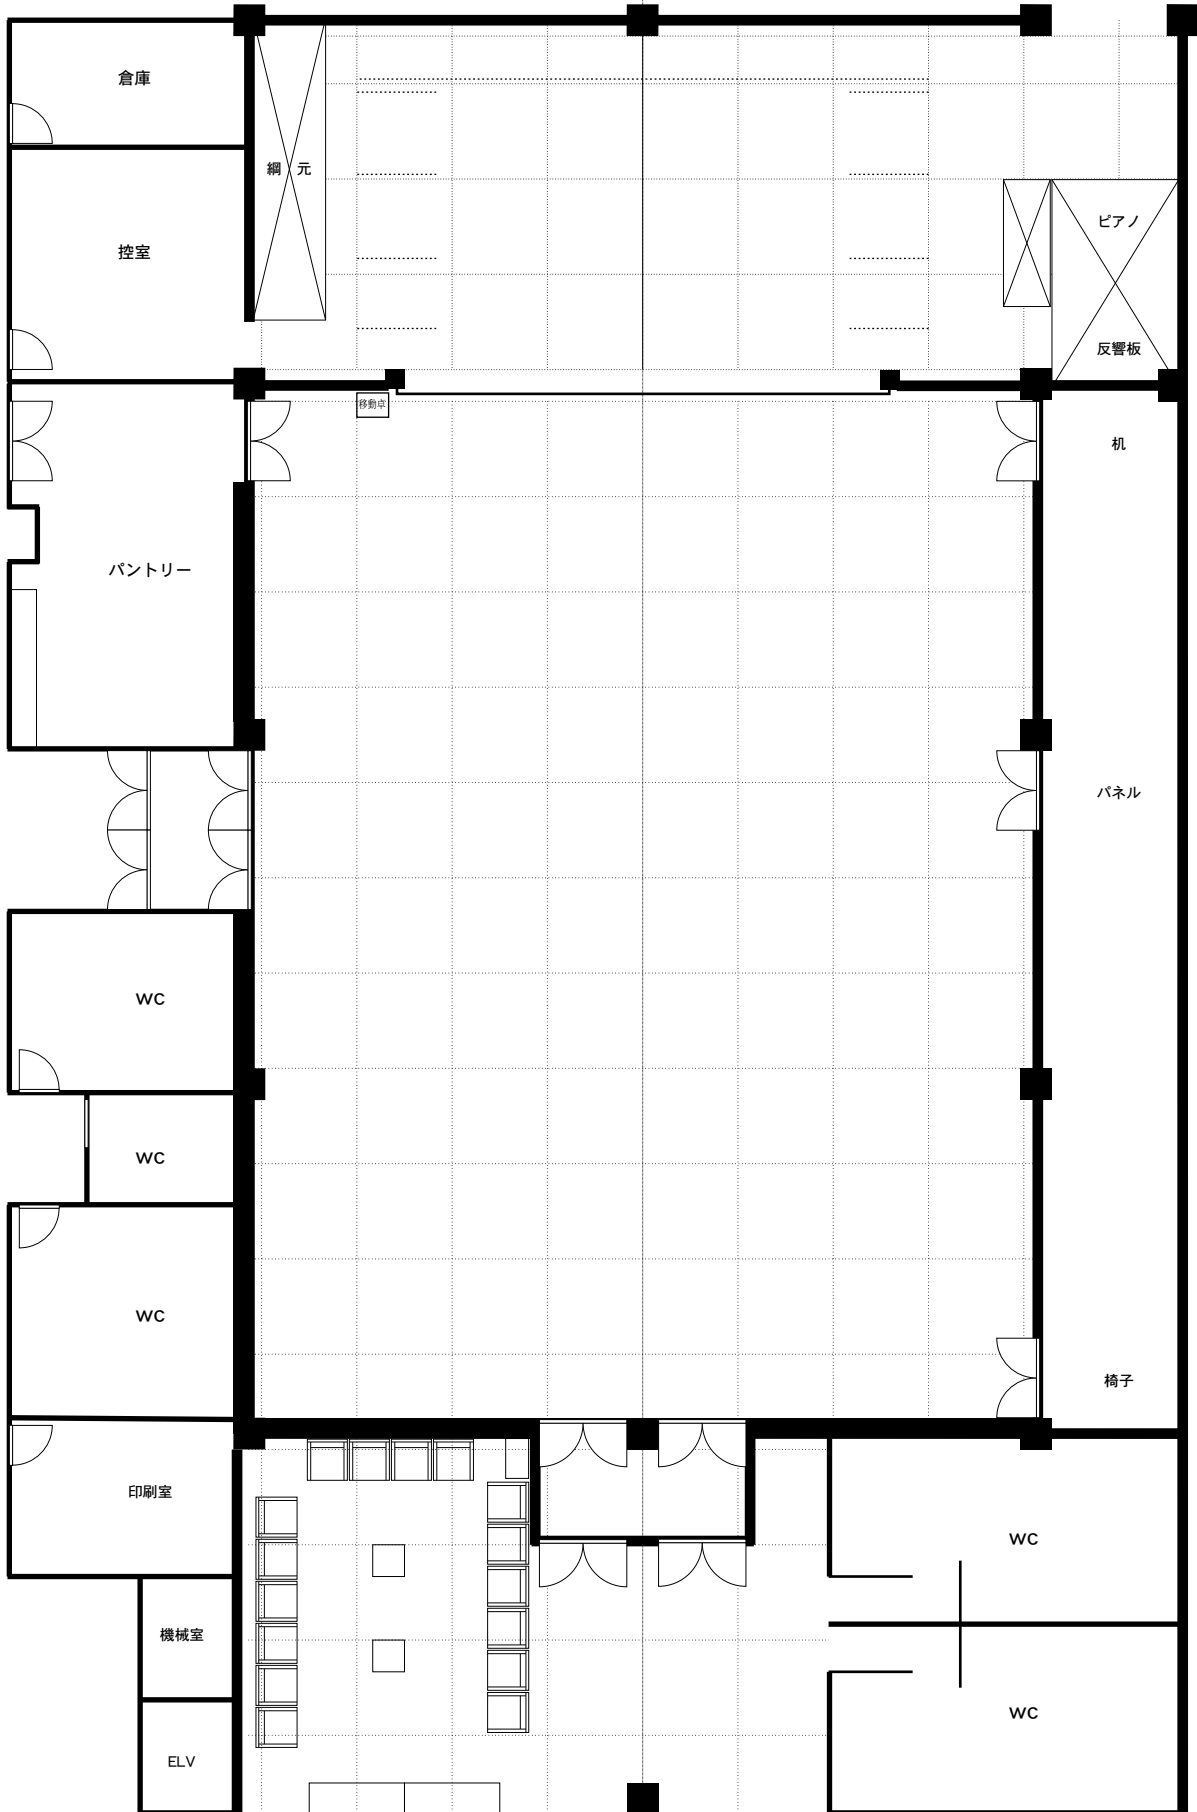


- ホリゾン幕
- 引割バック幕
- 吊物バトン3
- ホリゾンライト
- 引割幕2
- 吊物バトン2
- スクリーン
- 袖幕
- 文字幕
- サスペンションライト
- ボーダーライト
- 引割幕1
- 吊物バトン1
- 三ツ折縦根


平台 3×6



平台 4×6

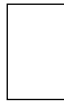


平台 6×6

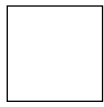

箱馬



長テーブル

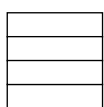

司会台



演台



花代



椅子




マイク



ワイヤレスマイク




長テーブル

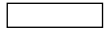

キャスター付テーブル



会議室用テーブル

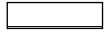

仕込開始時間 : \_\_\_\_\_


公演開場時間 : \_\_\_\_\_

開演時間 : \_\_\_\_\_

終了予定時間 : \_\_\_\_\_

会場使用時間 月 日 ( ) 時  
 ~ 月 日 ( ) 時


# 喜多方プラザ 和室

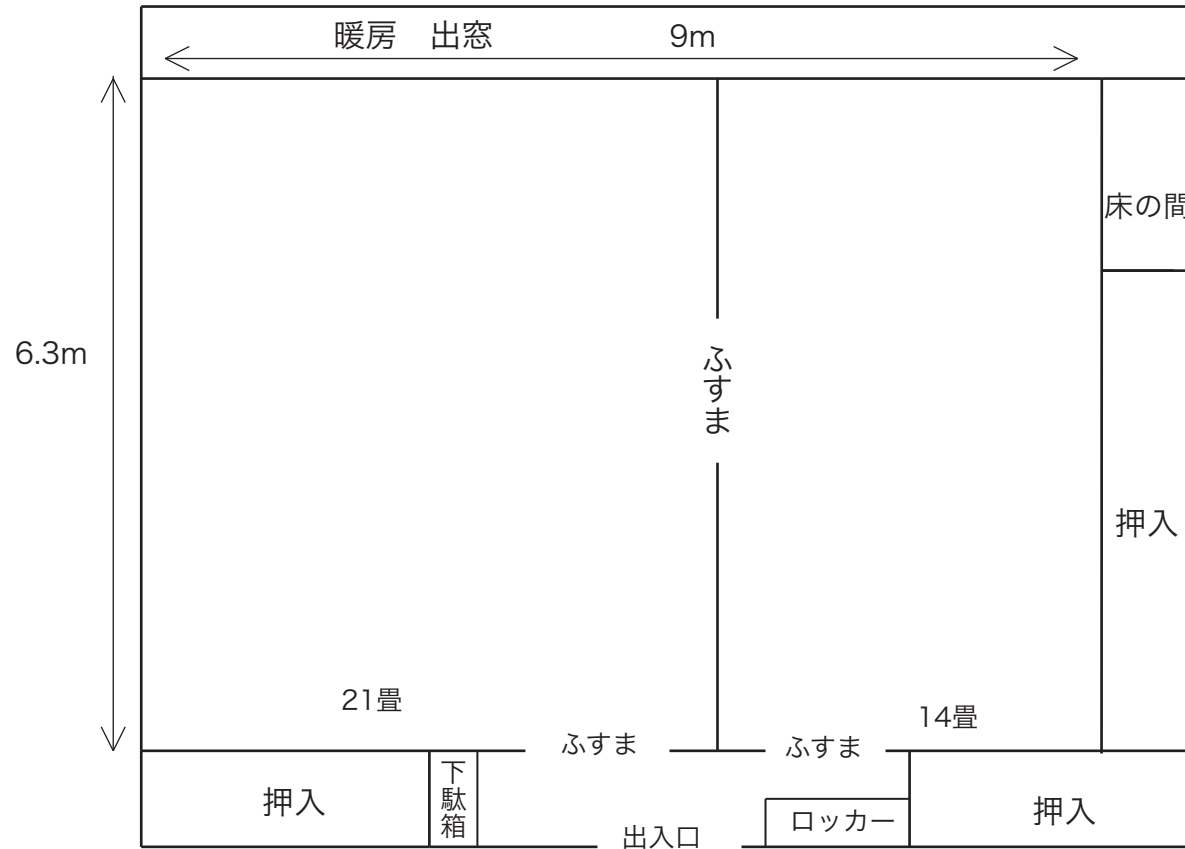

出入口は格子の引き戸 出窓は障子戸  
ふすま・障子は取り外し可能


喜多方プラザ  
第一会議室

---

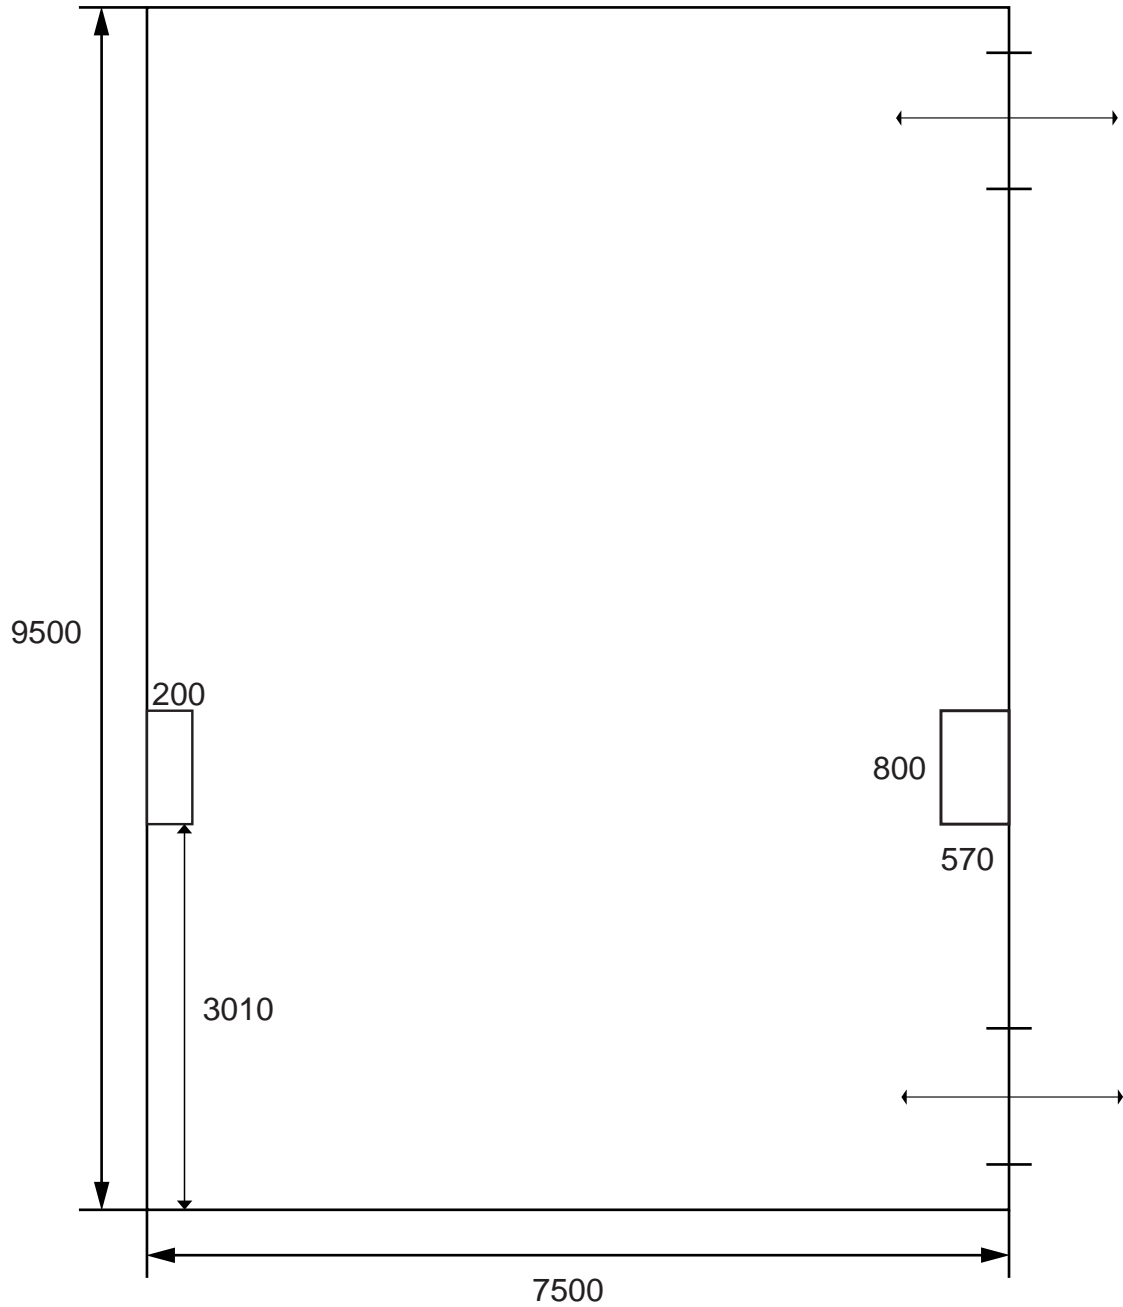

その他


# 喜多方プラザ 第二会議室

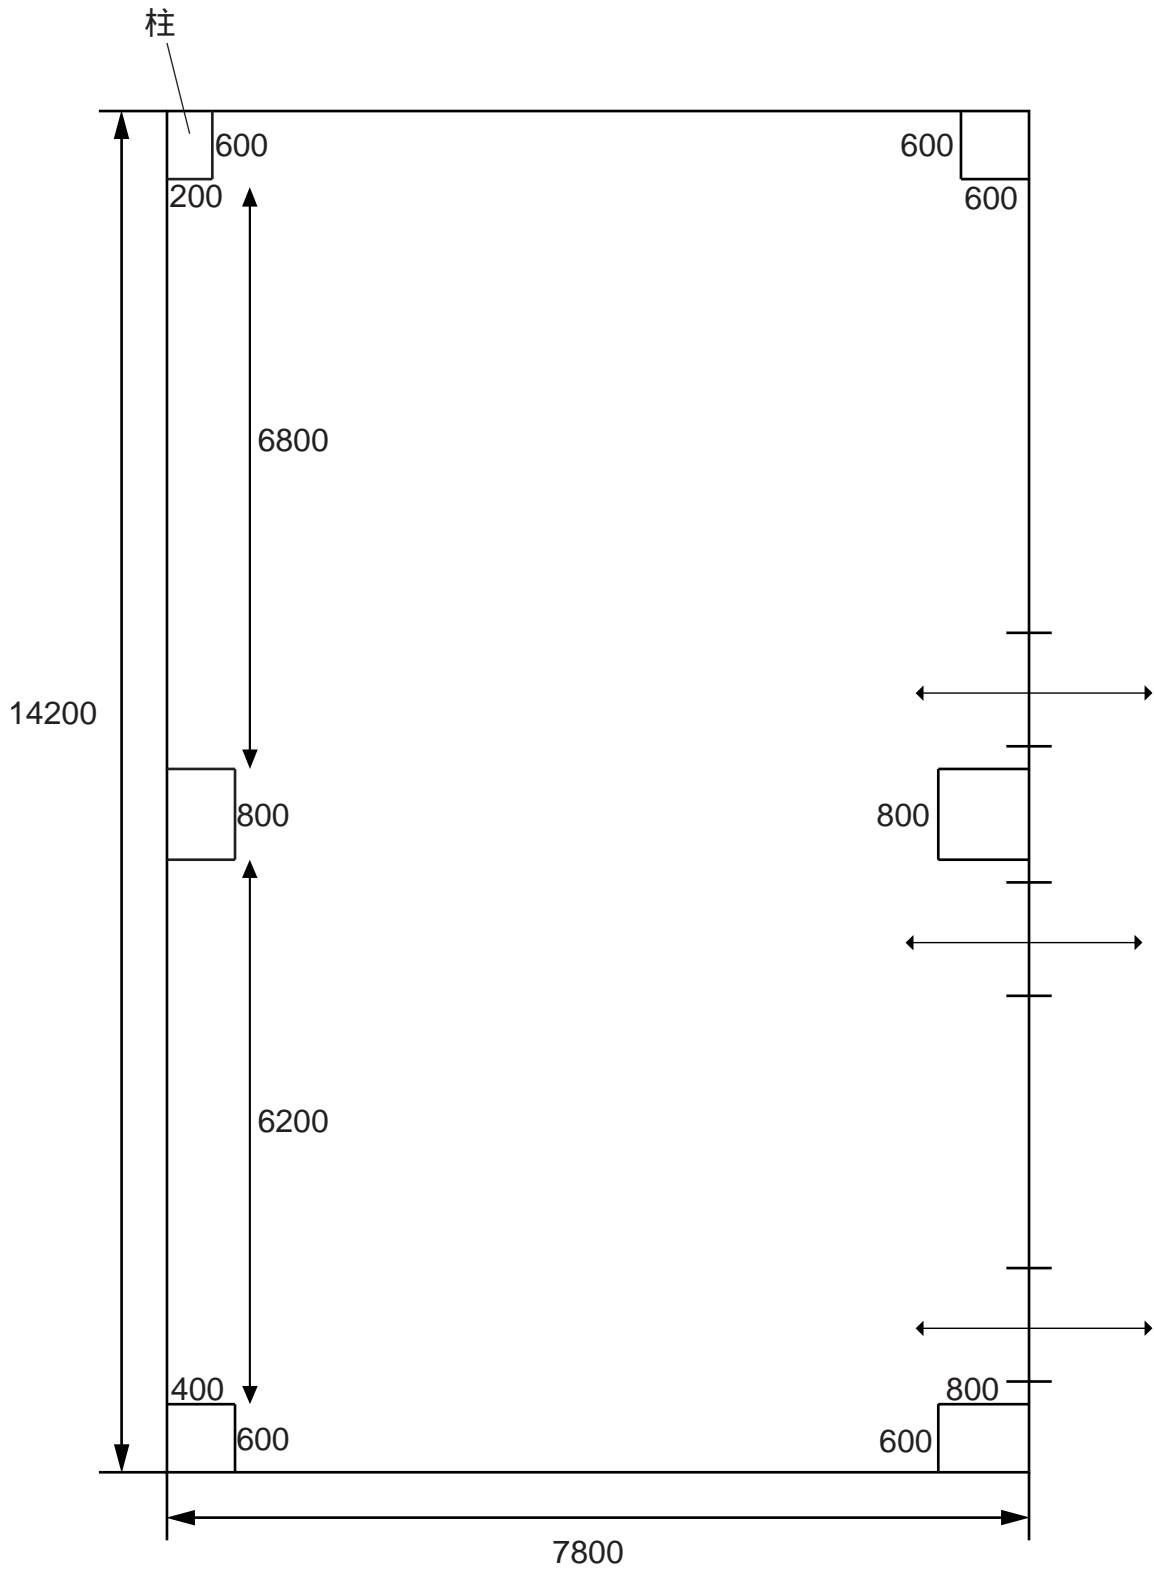

その他 しきり有り  
イス約60

# 蔵の略図


## 蔵の里イベント蔵

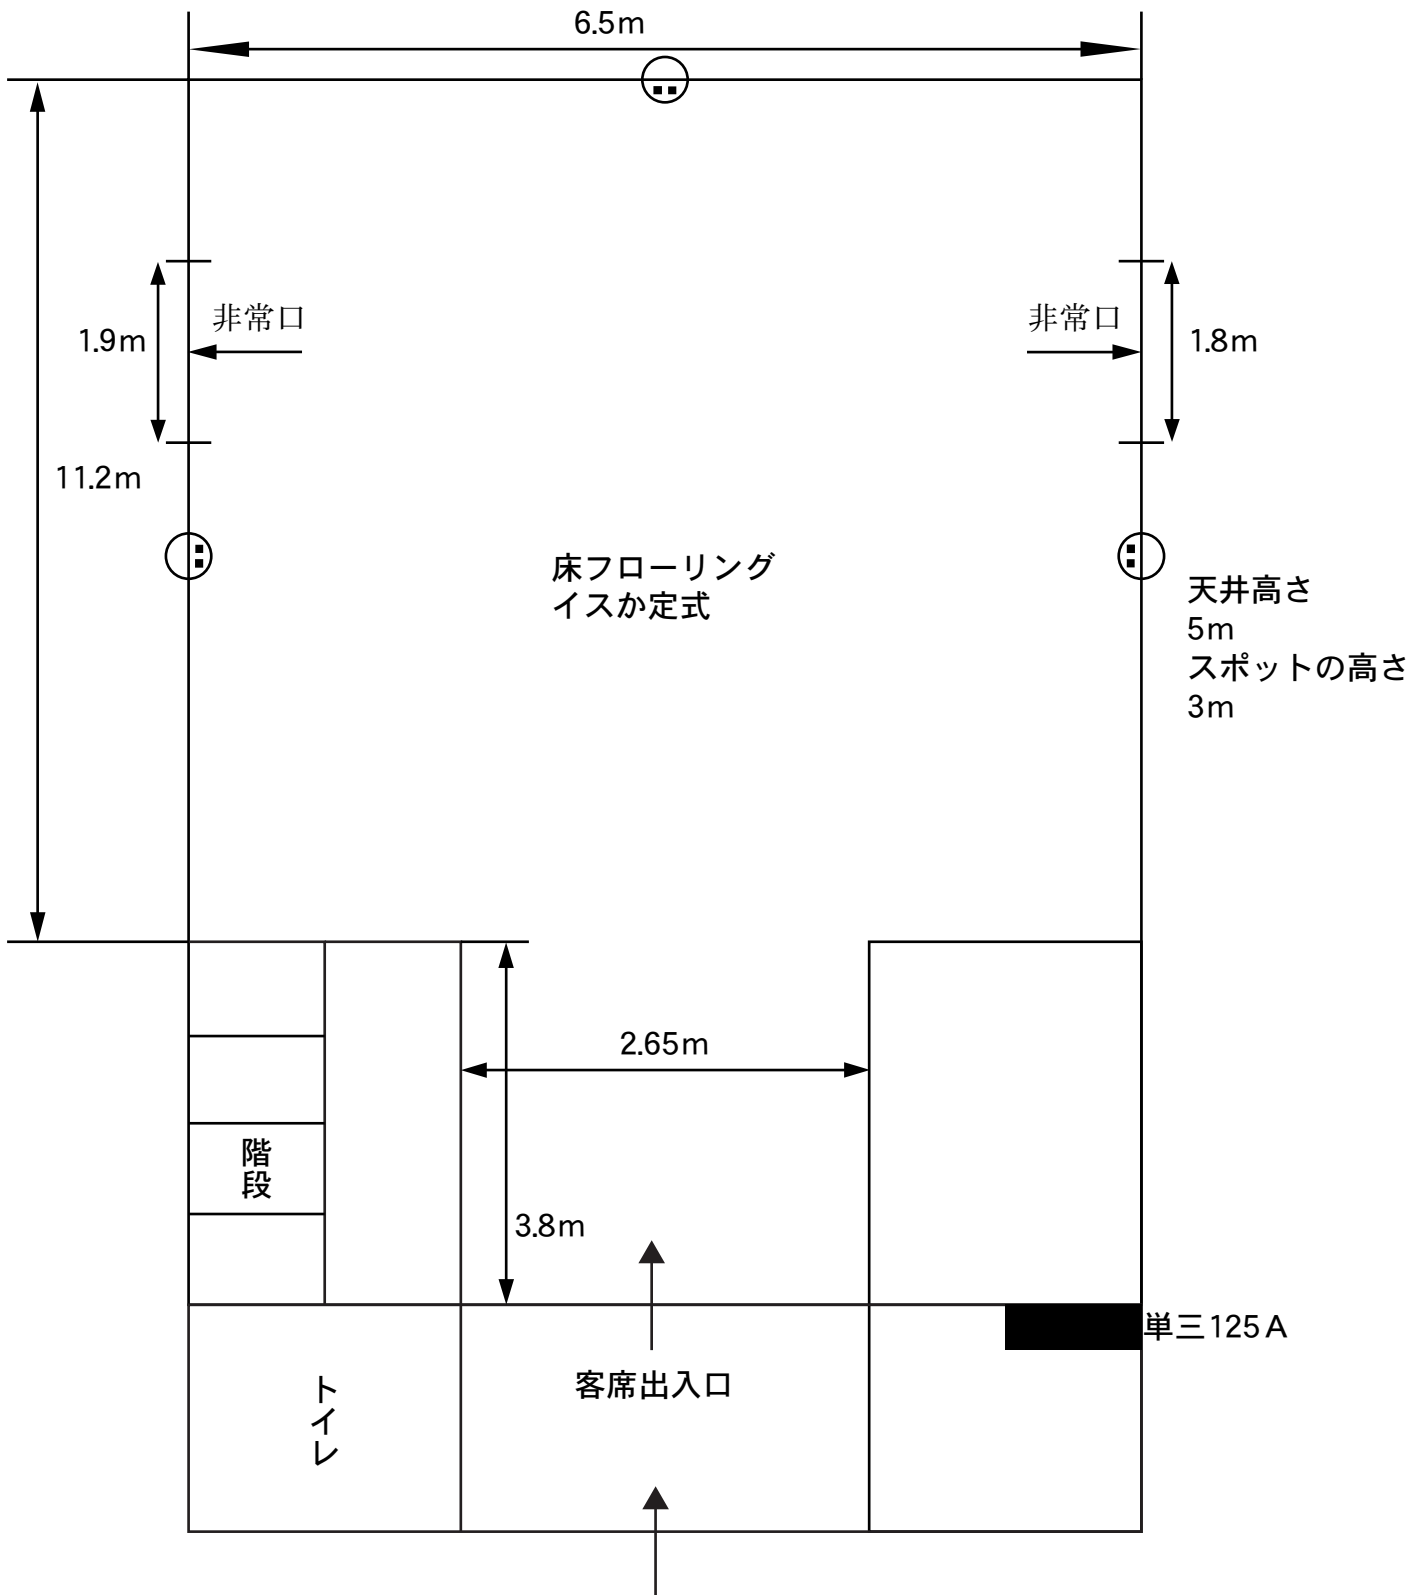


その他 一部2Fあり  
2F スポット 1kw凸×2  
消火器設置

# 喜多方CITY FM

その他 会場禁煙 消火器設置  
ピアノ・PA パイプ椅子60脚  
ステージ用 3×6 (1尺) 平台2枚

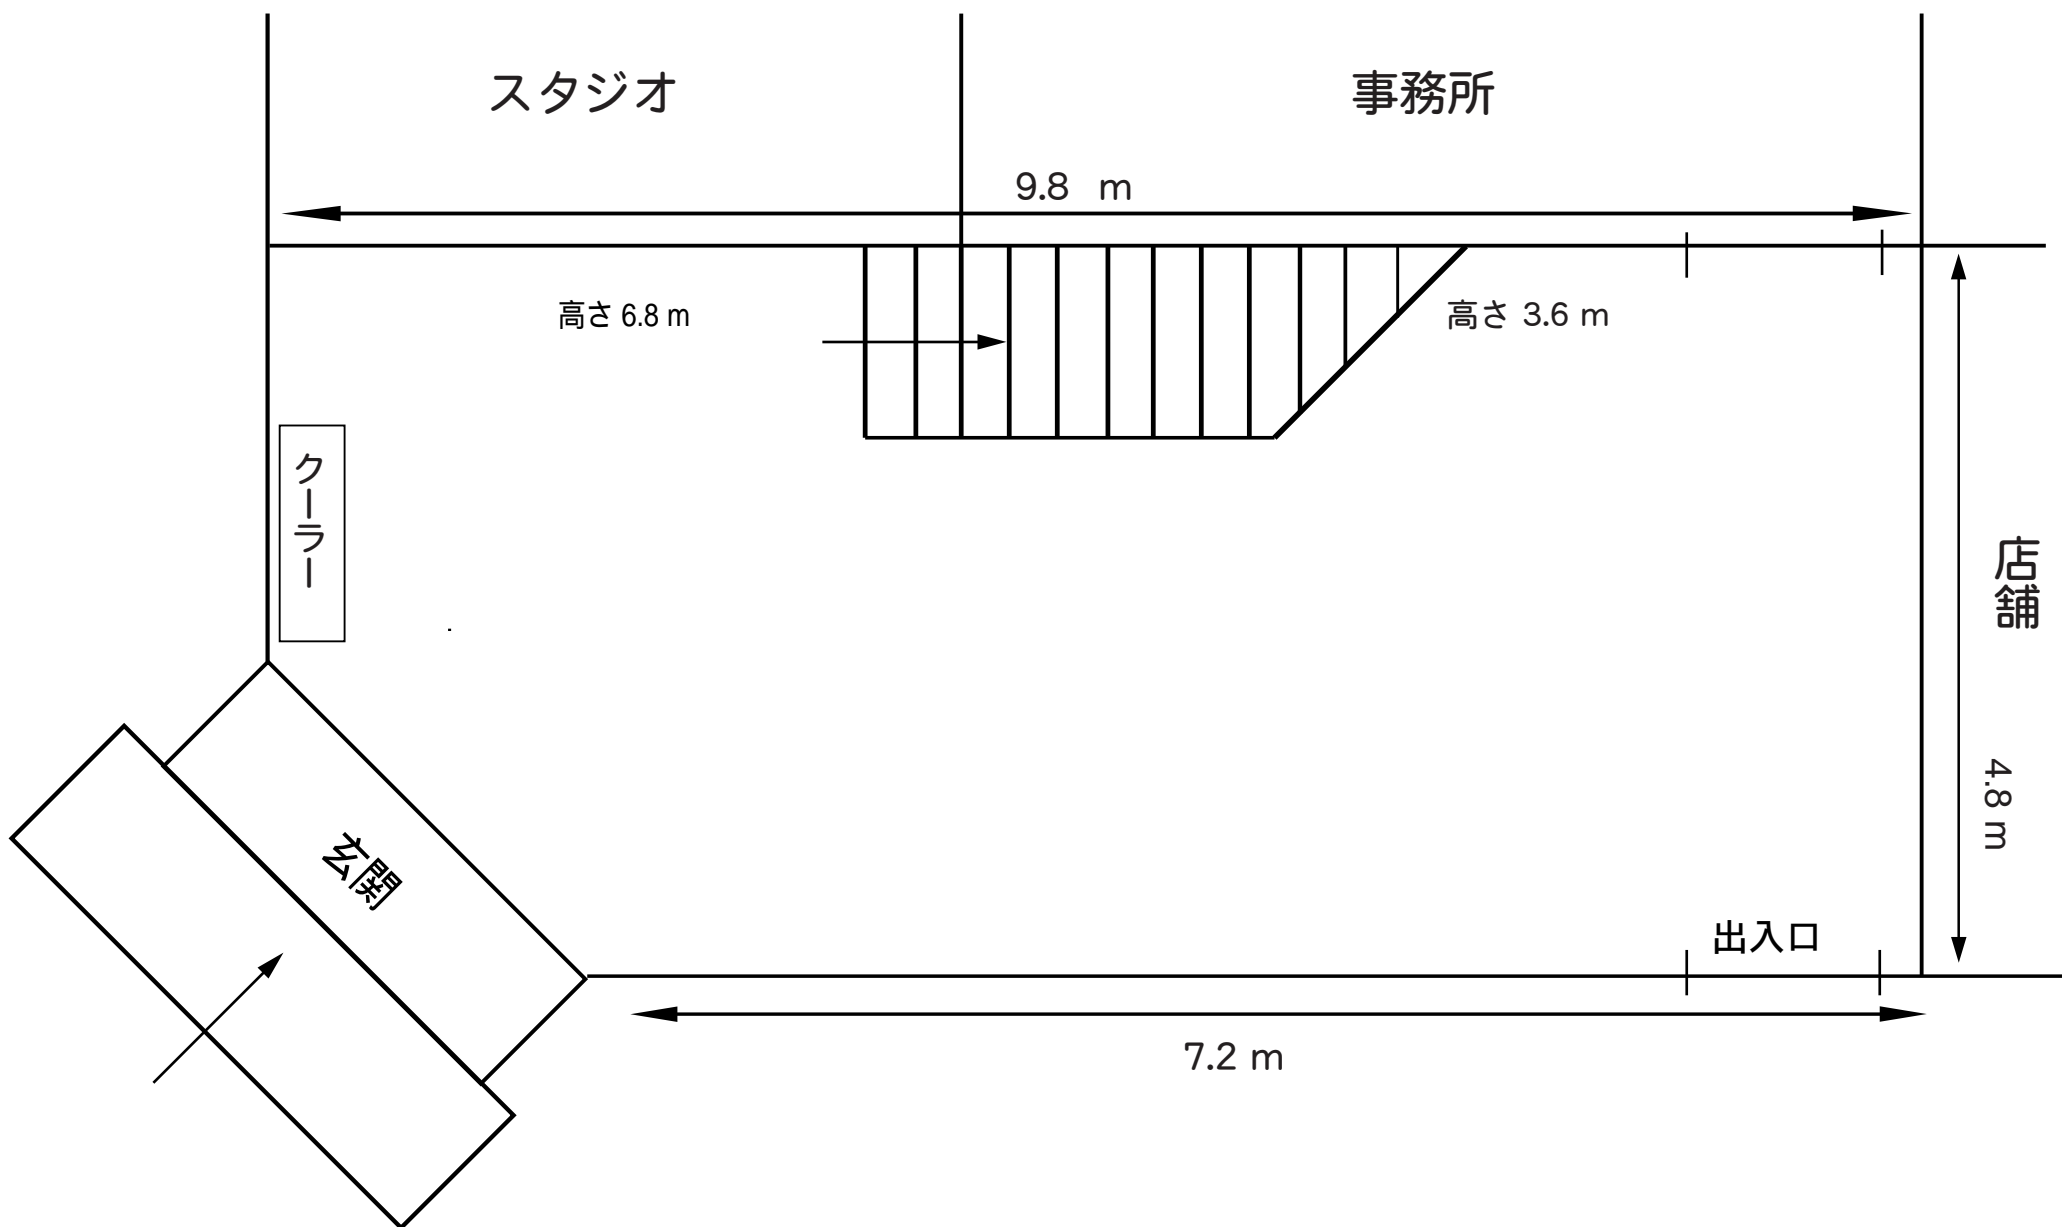

# 信愛幼稚園

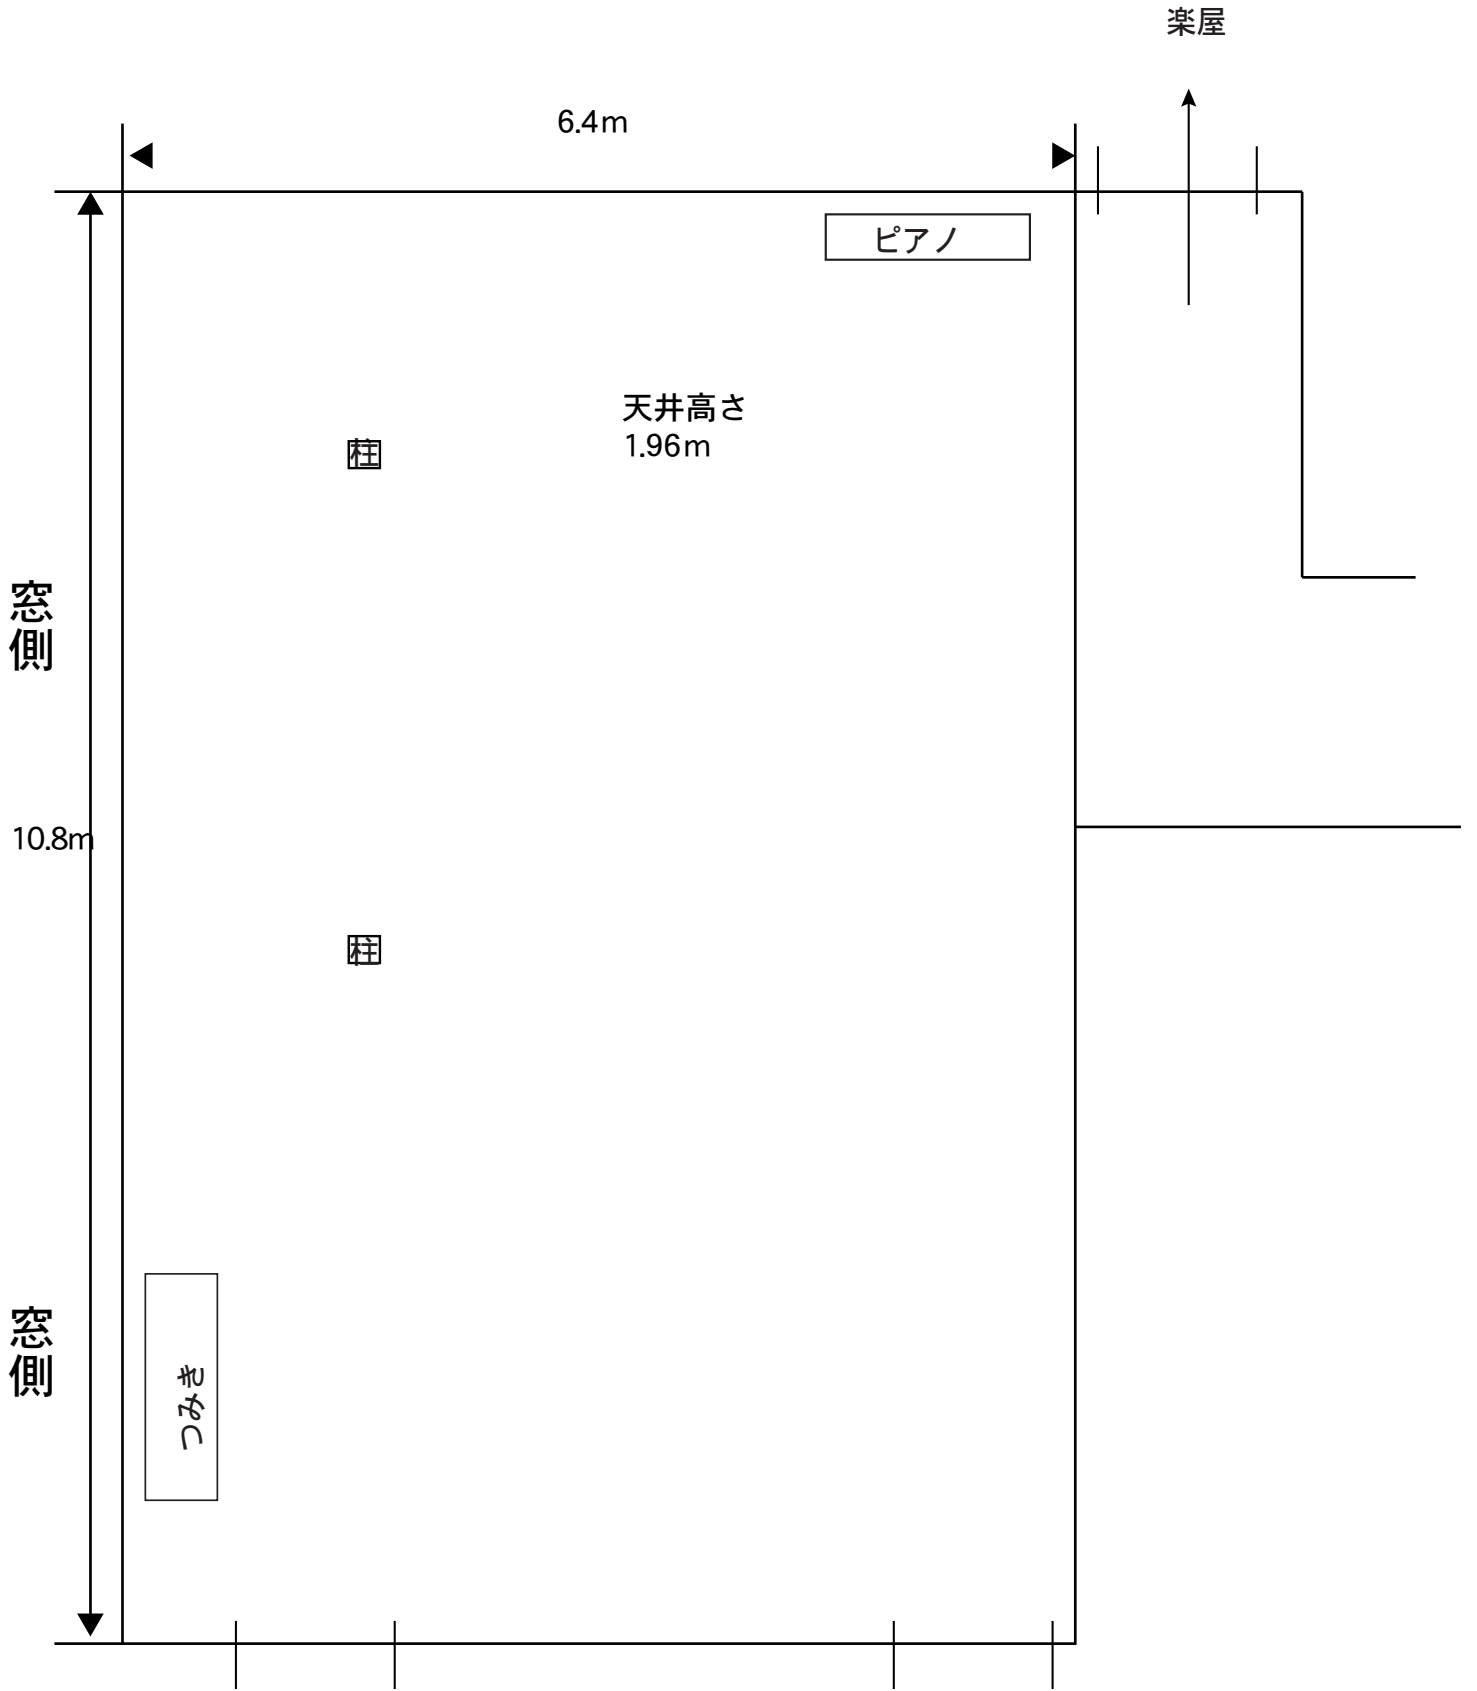


会場は禁煙



# 蔵の略図


## 大和川酒造北方風土館

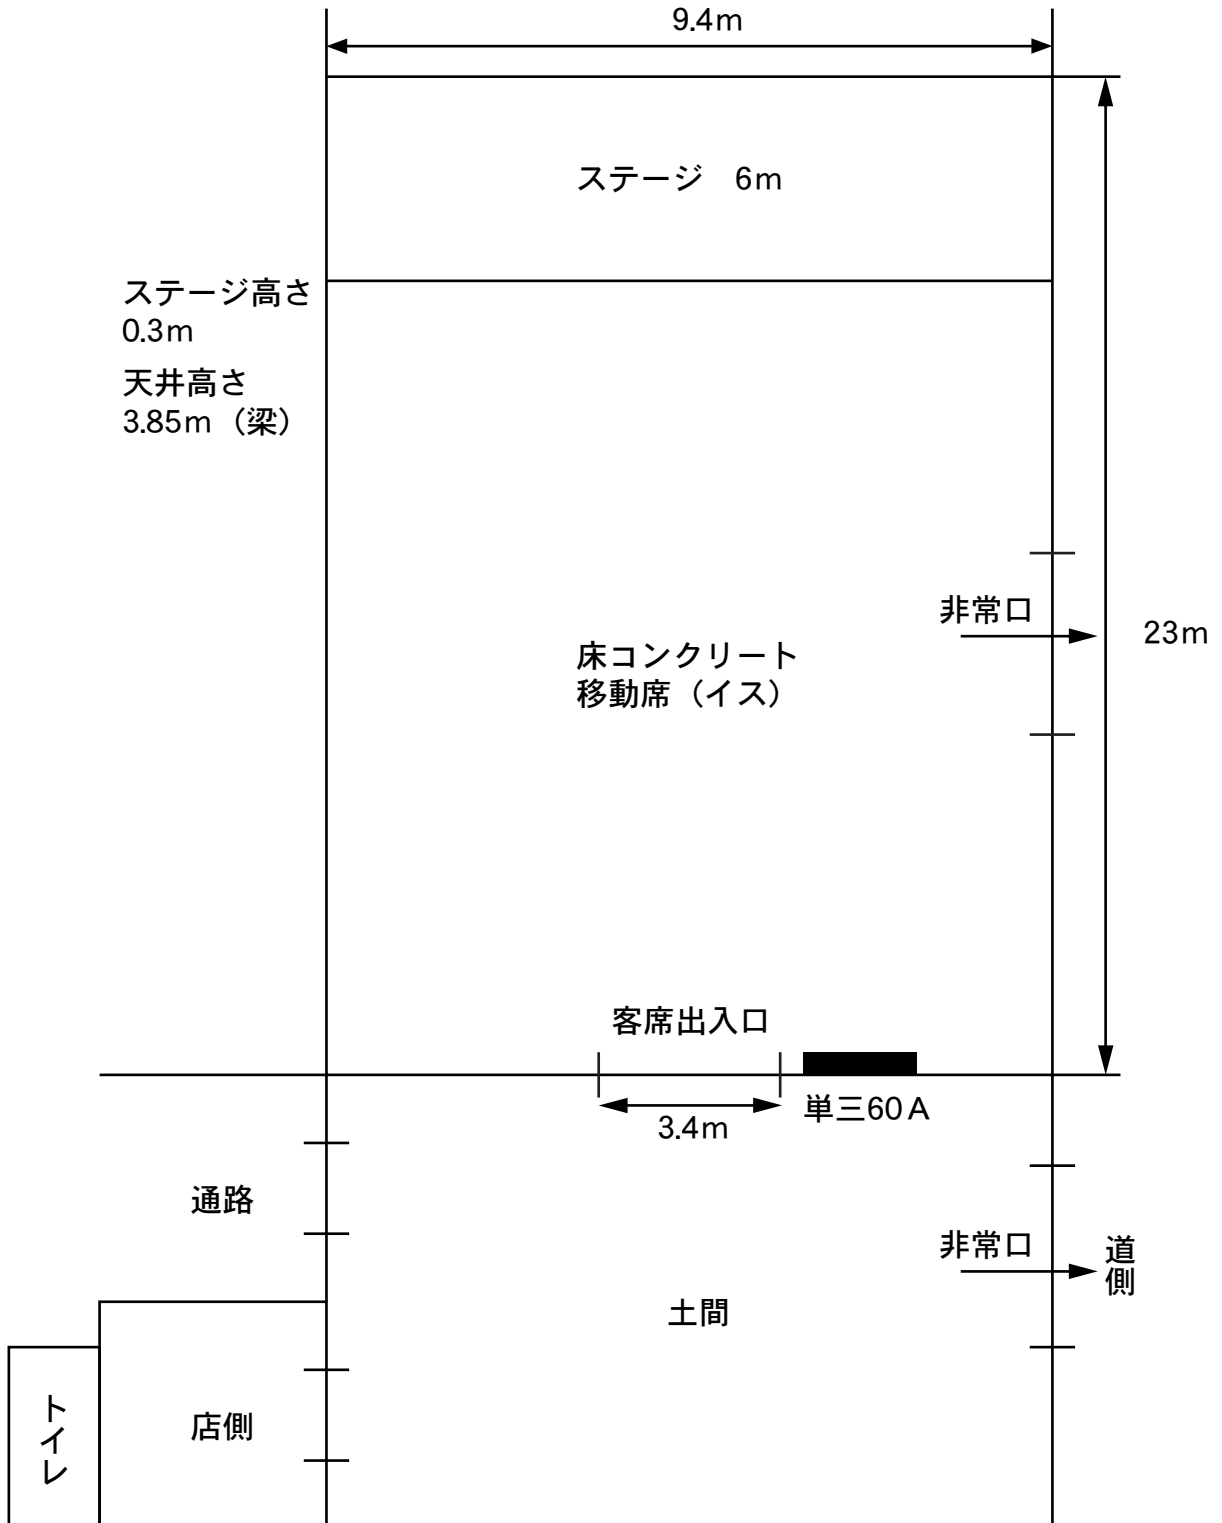

その他 ステージ上にピアノあり  
丸テーブル  
消火器設置

# 蔵の略図

## 若喜商店ふれあい夢空間

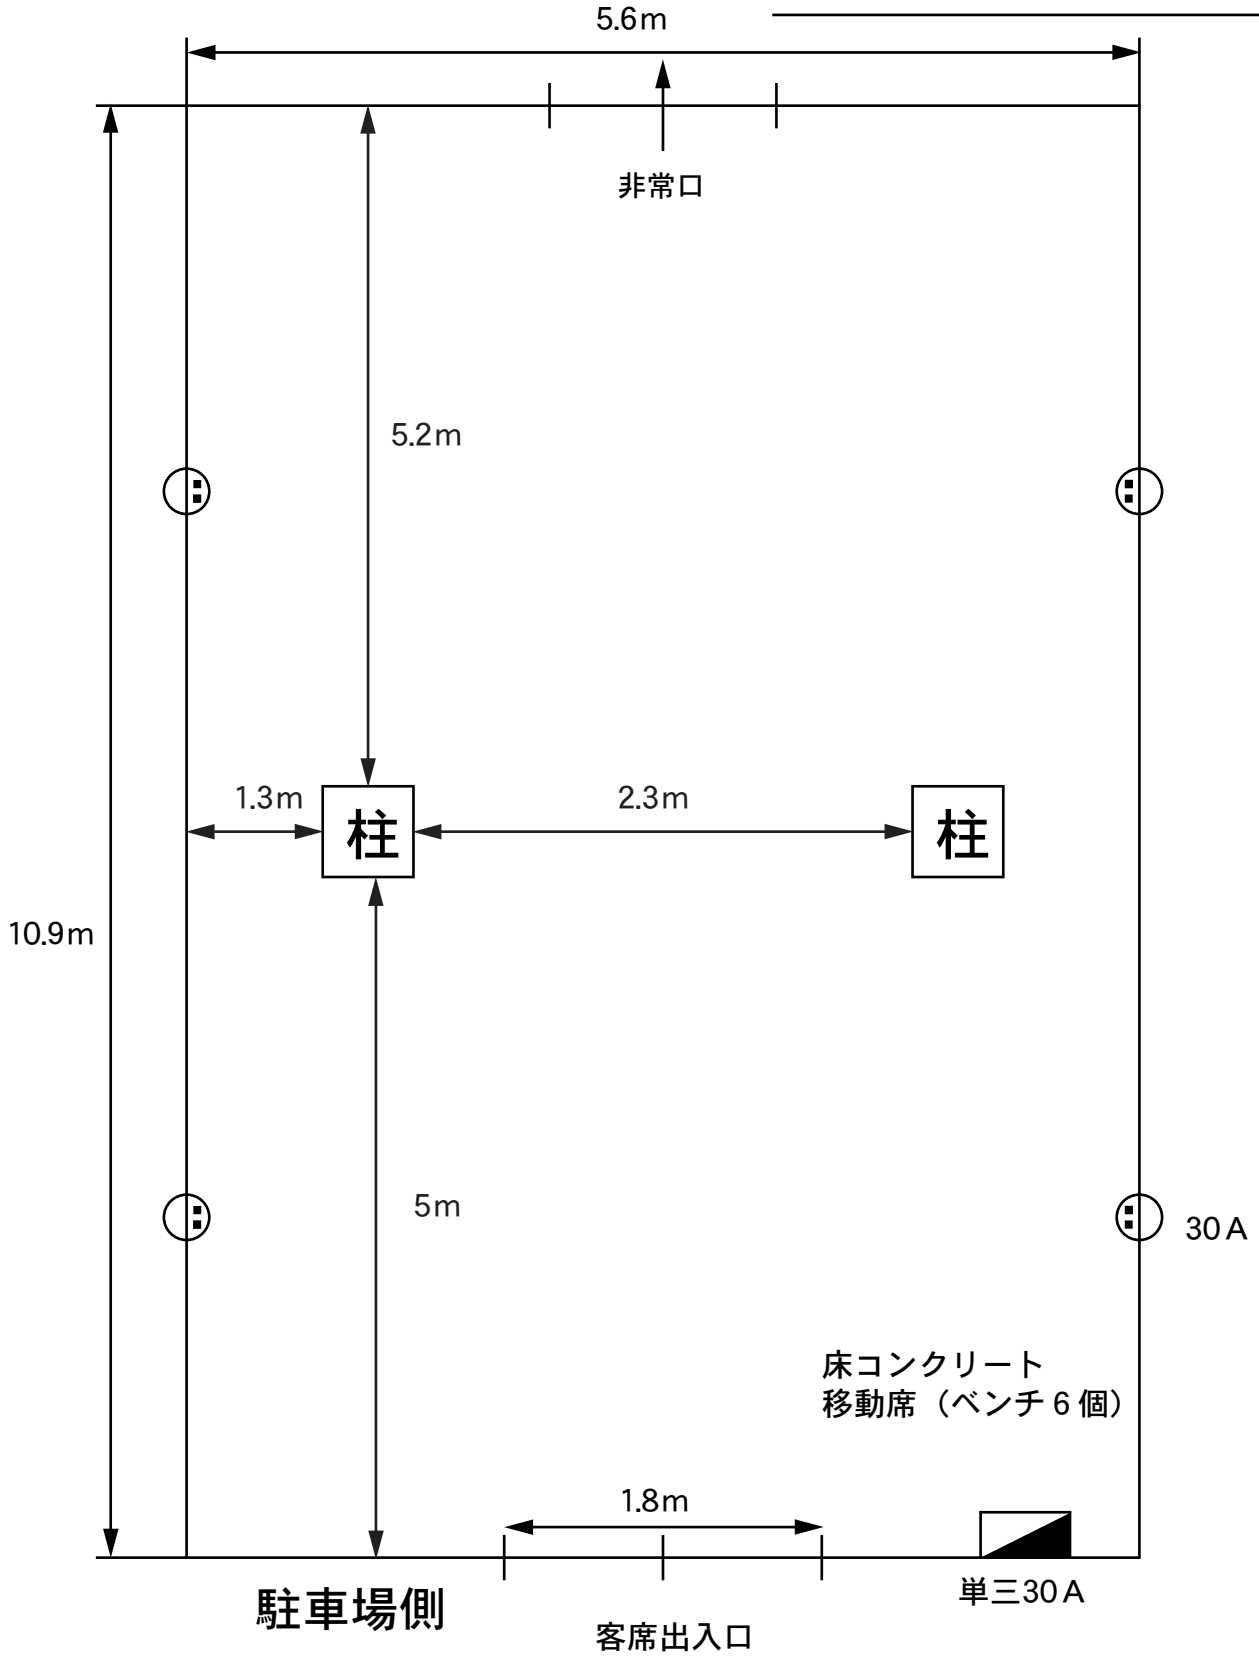


その他

長椅子多数あり


消火器設置

# 蔵の略図

## コープあいづあいあいホール

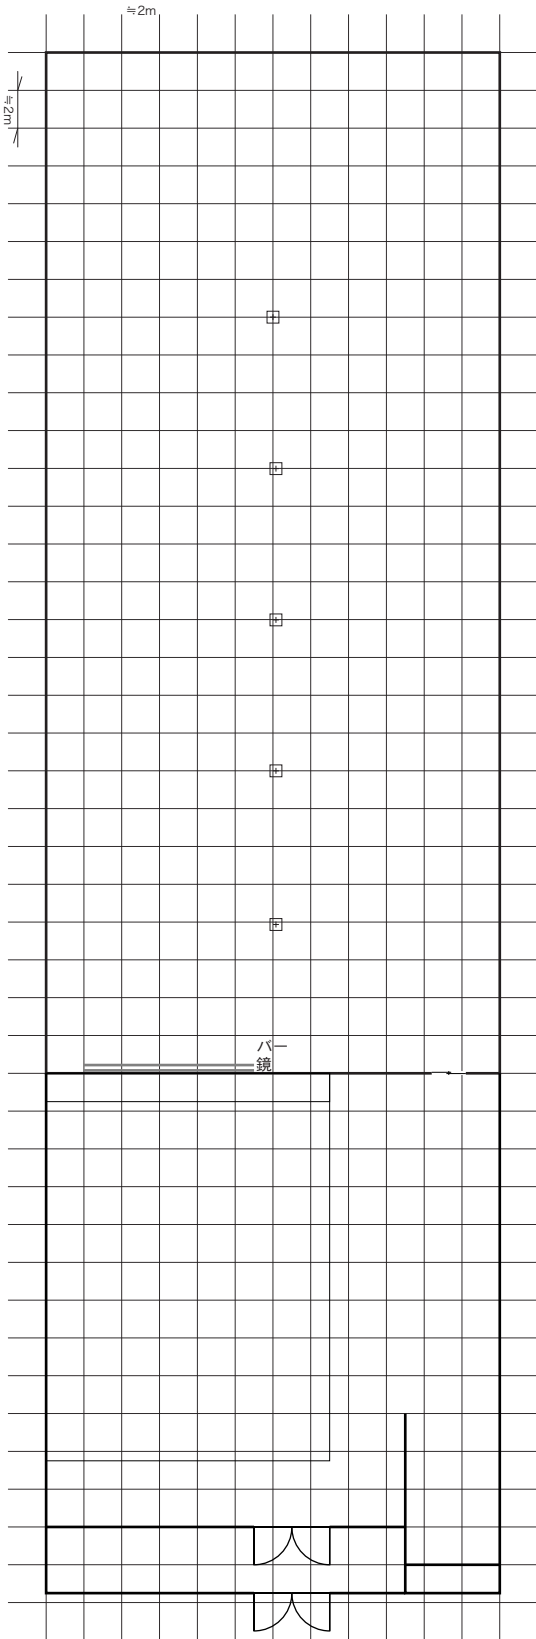


和室50畳

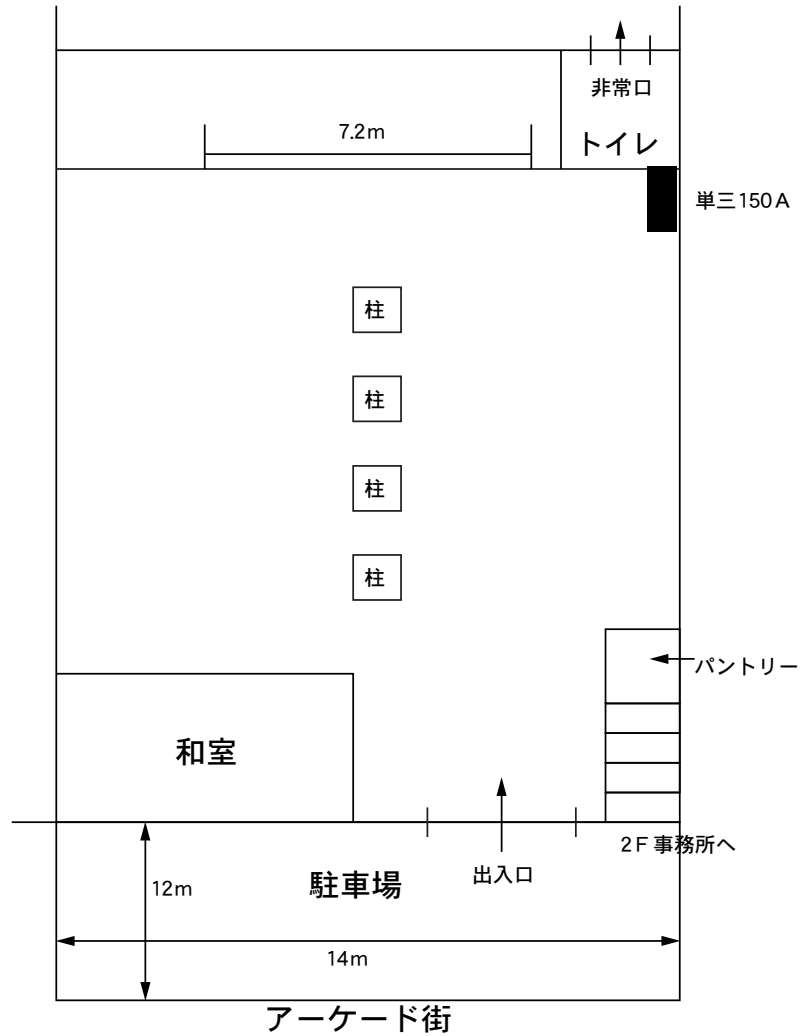

その他  
和机12台


パイプイス150脚  
消火器設置

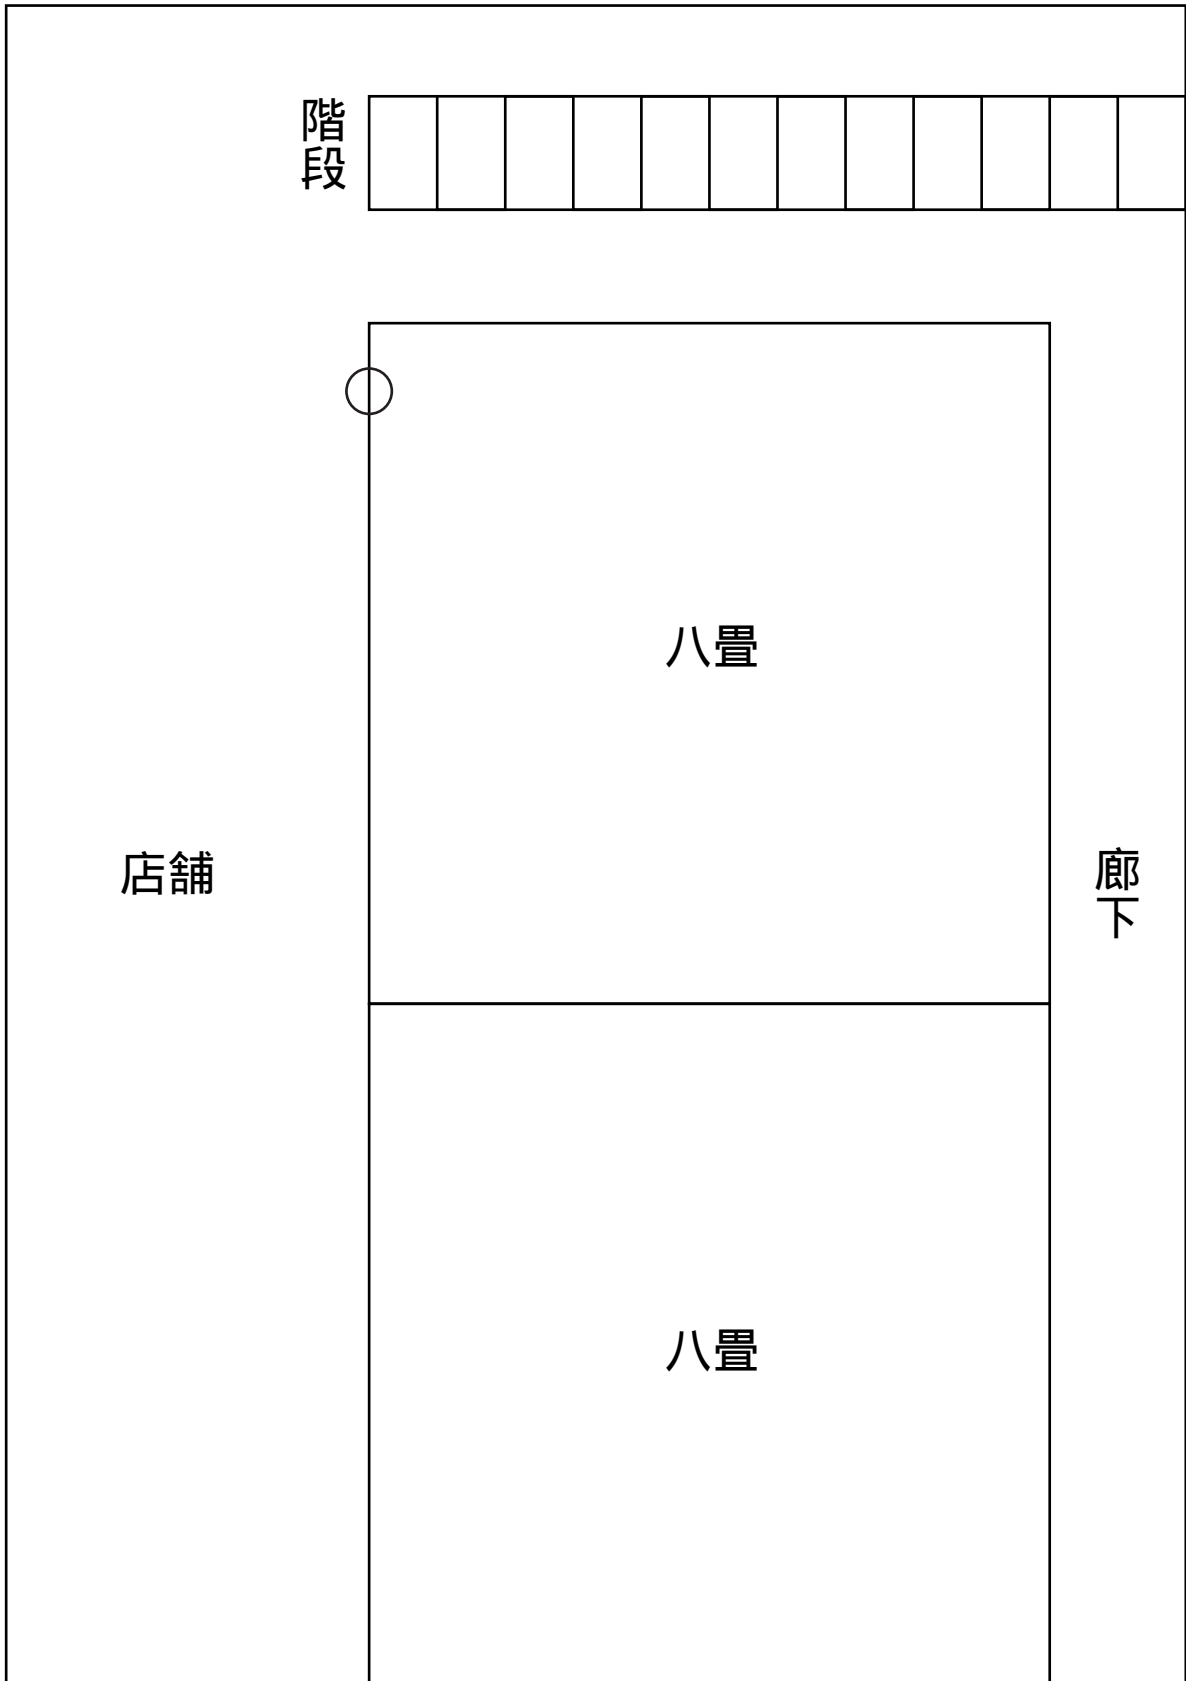

駐車場

その他

会場禁煙  
消火器設置  
非常用梯子設置

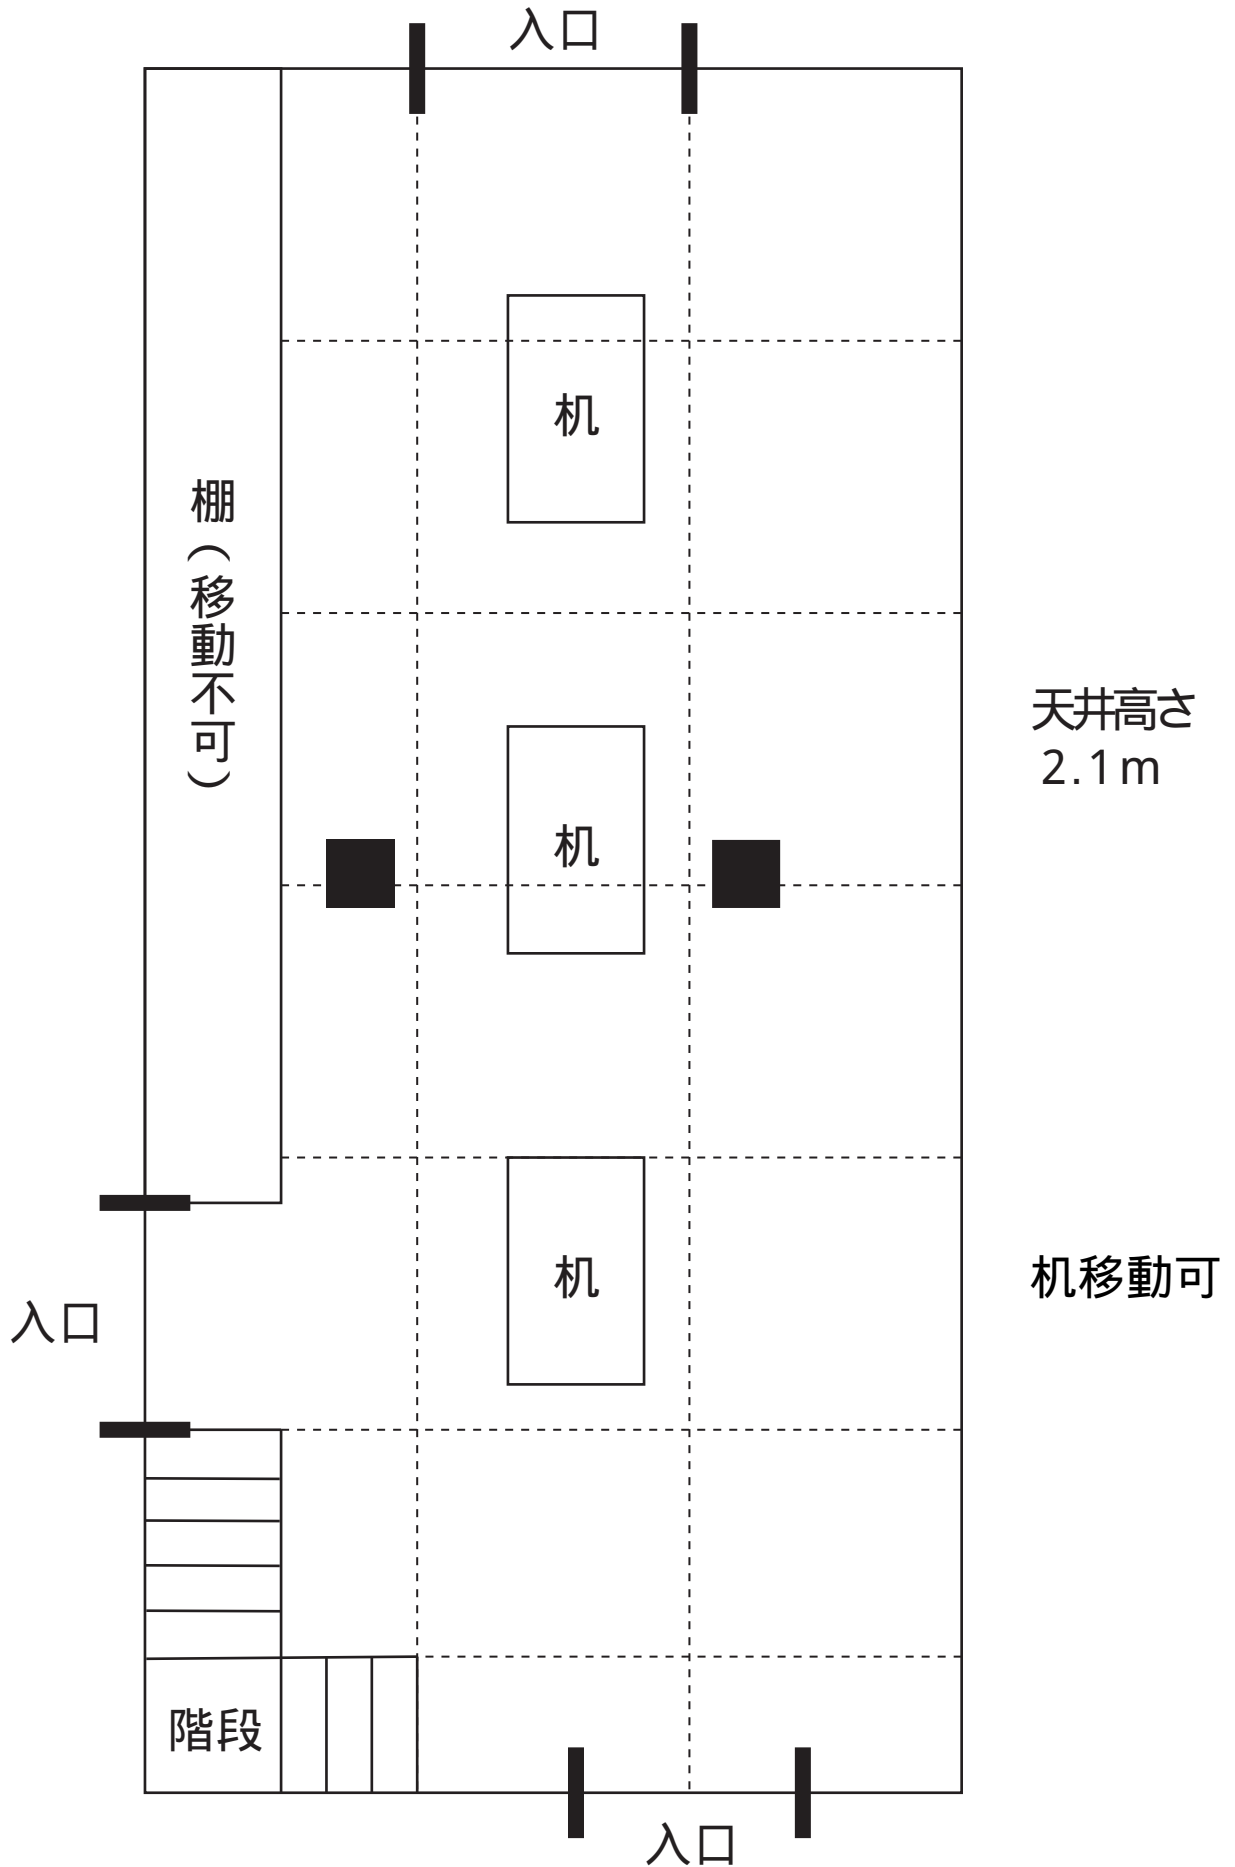


その他

会場禁煙  
消火器設置


# 蔵の略図

厚生会館

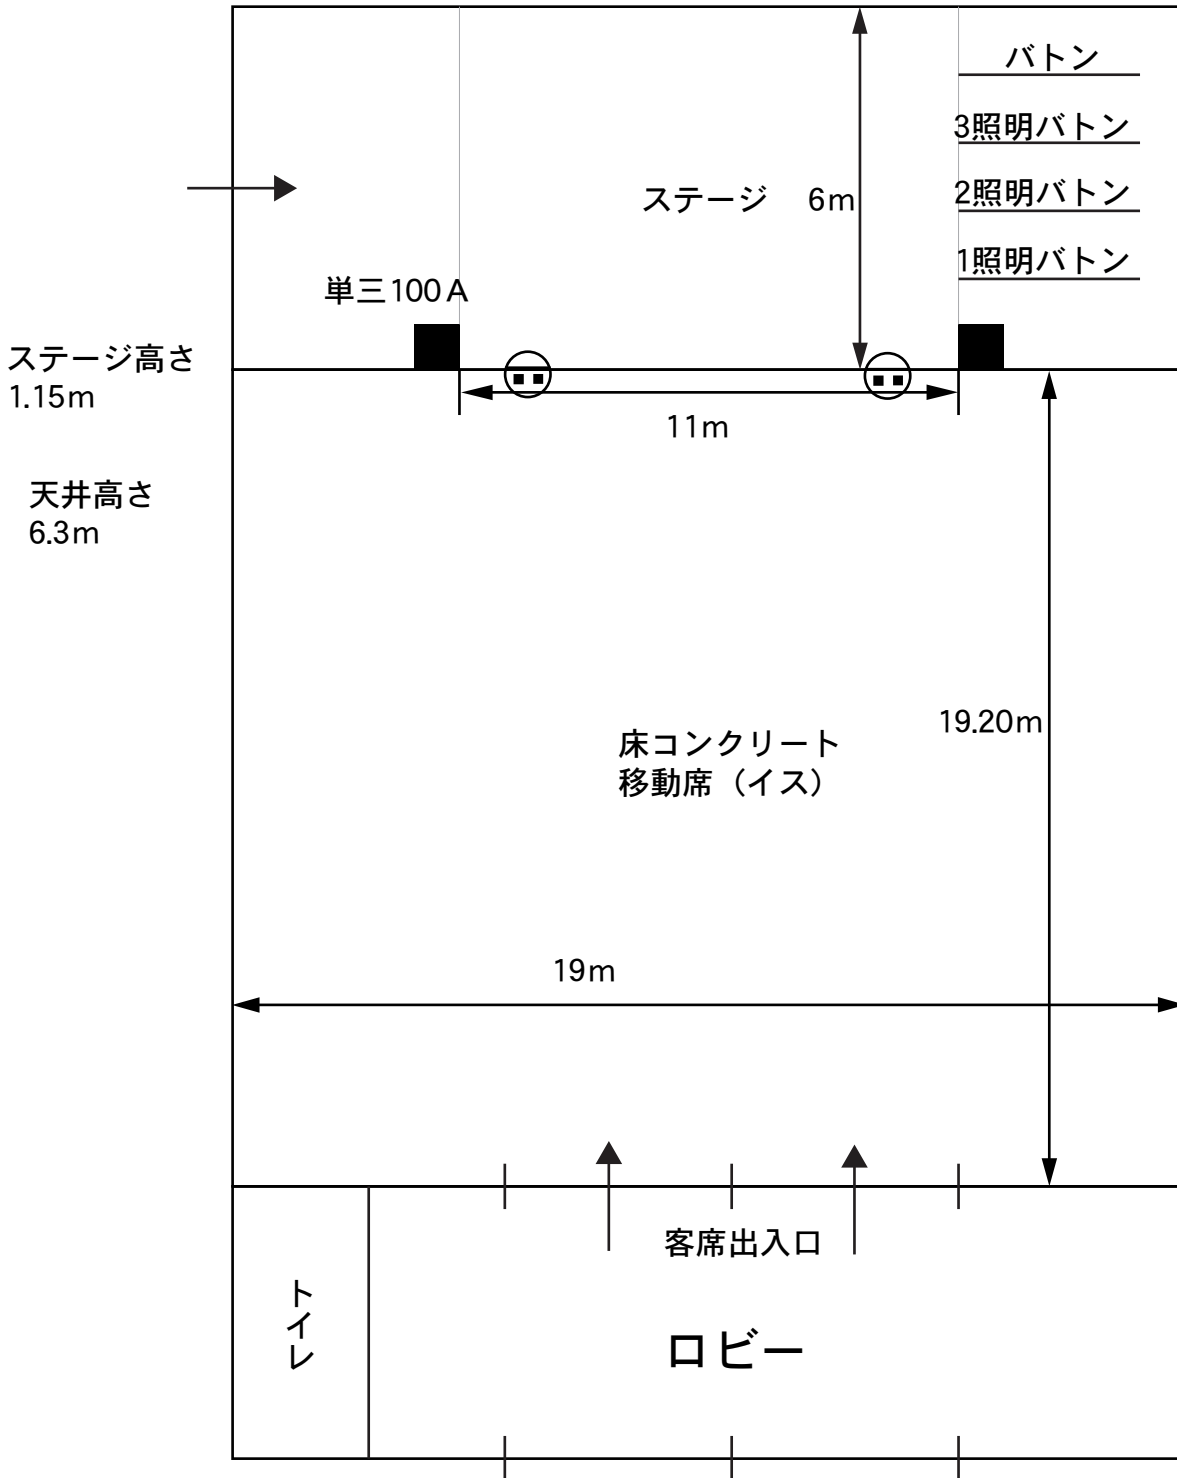


その他  
内庭の利用

# 保健センター

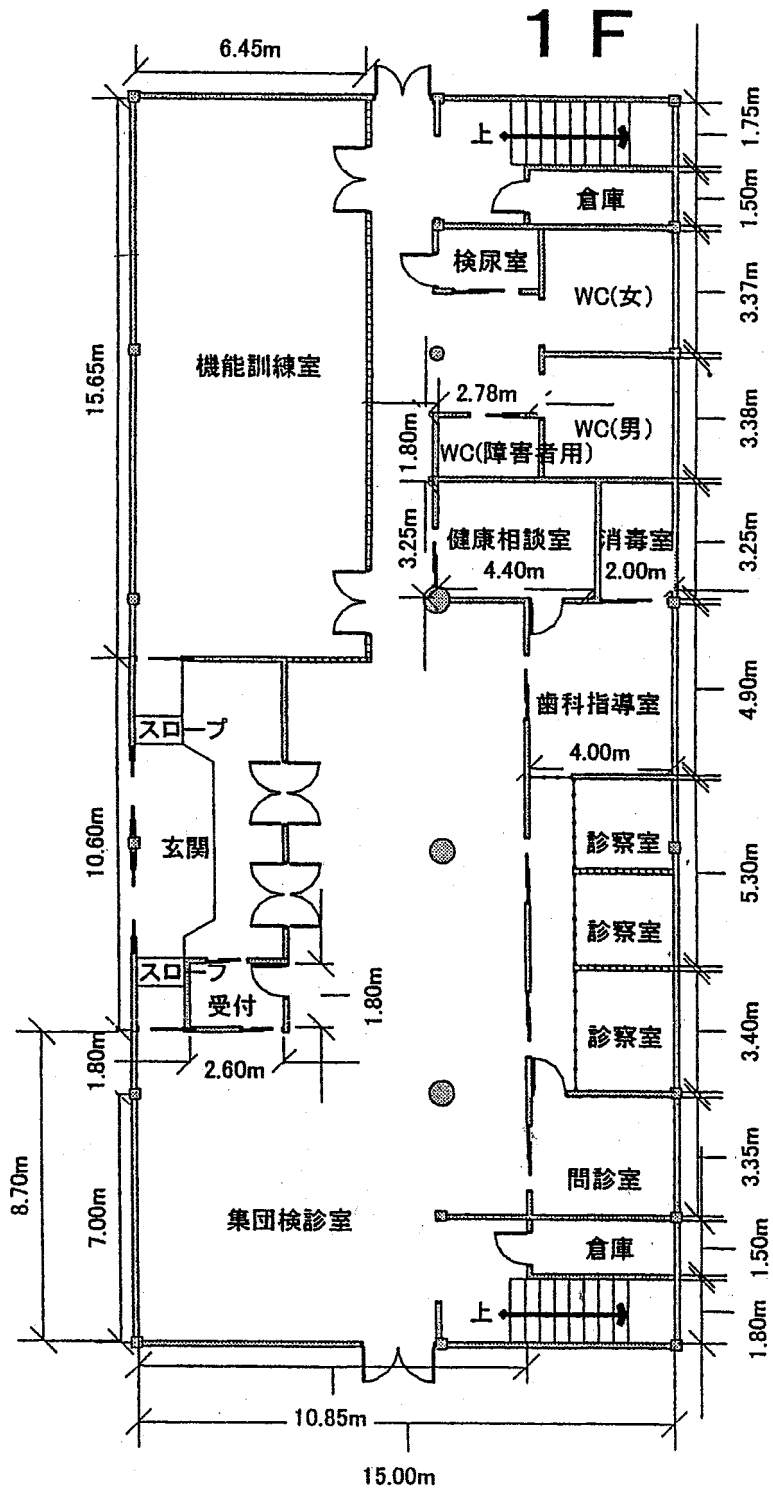


# 夢心酒造 朝日蔵 2号

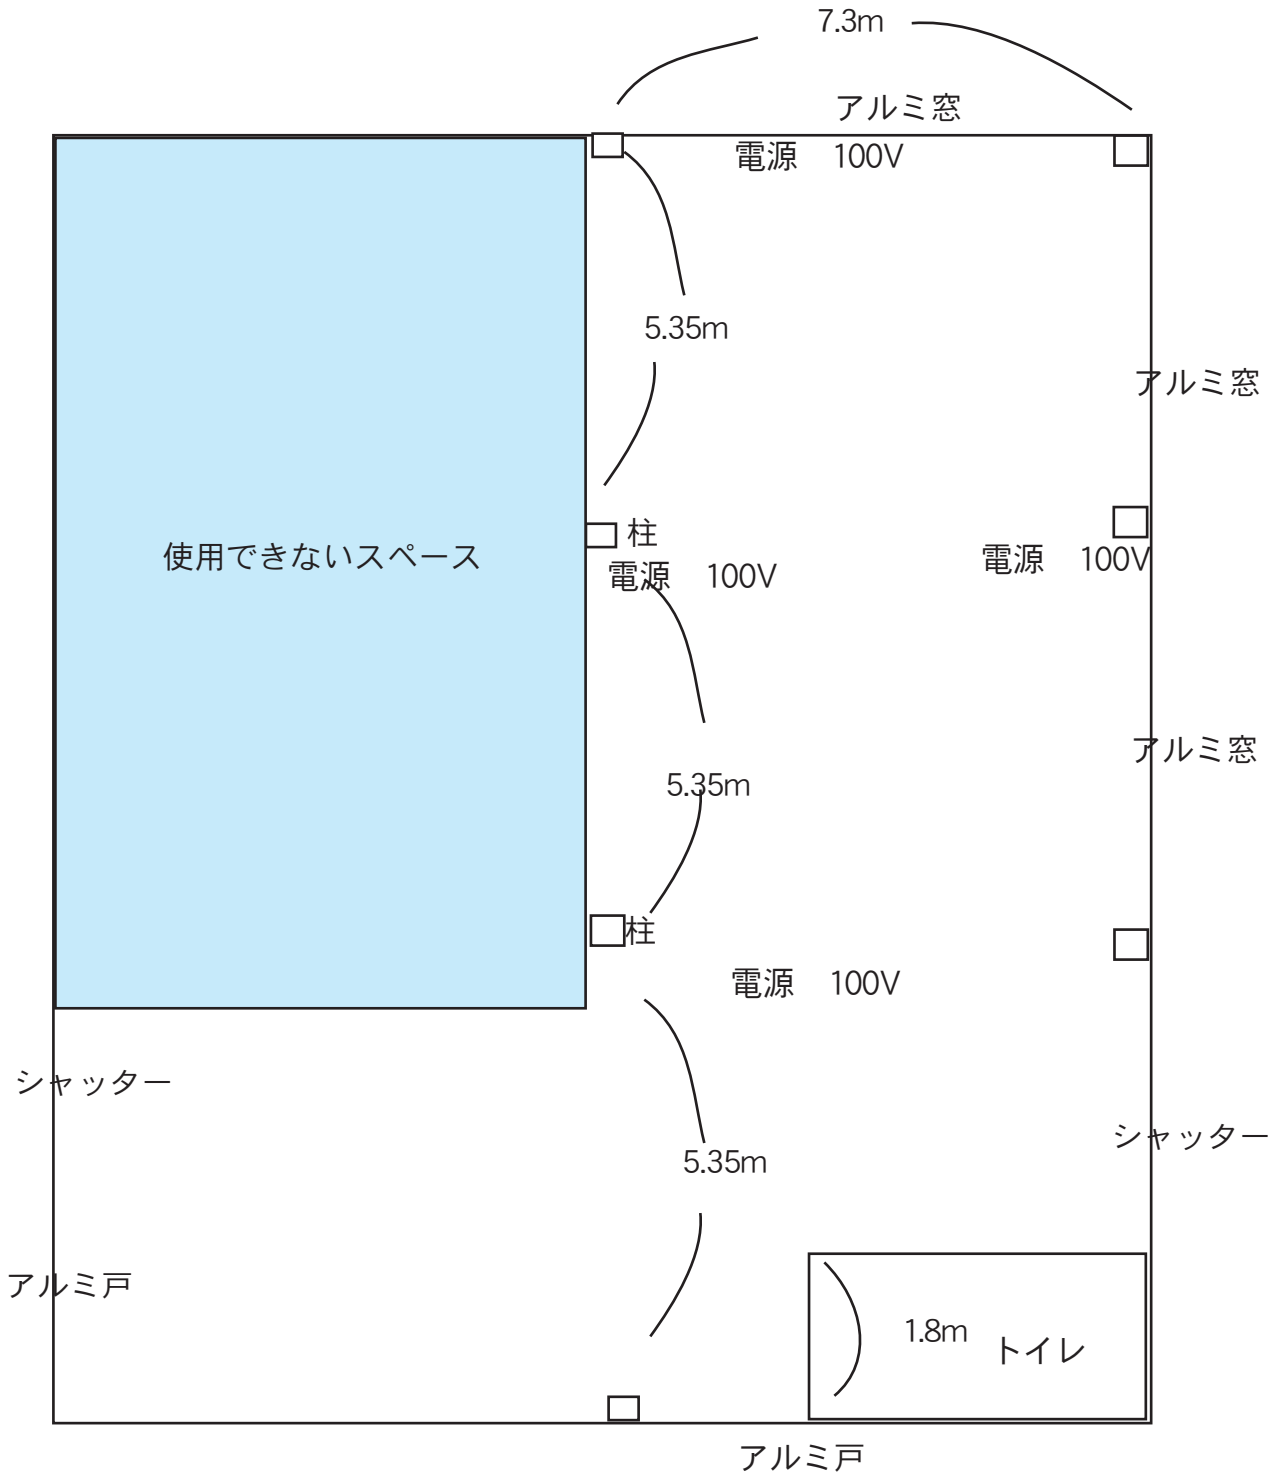



# 山都体育館

< 1階平面図 >

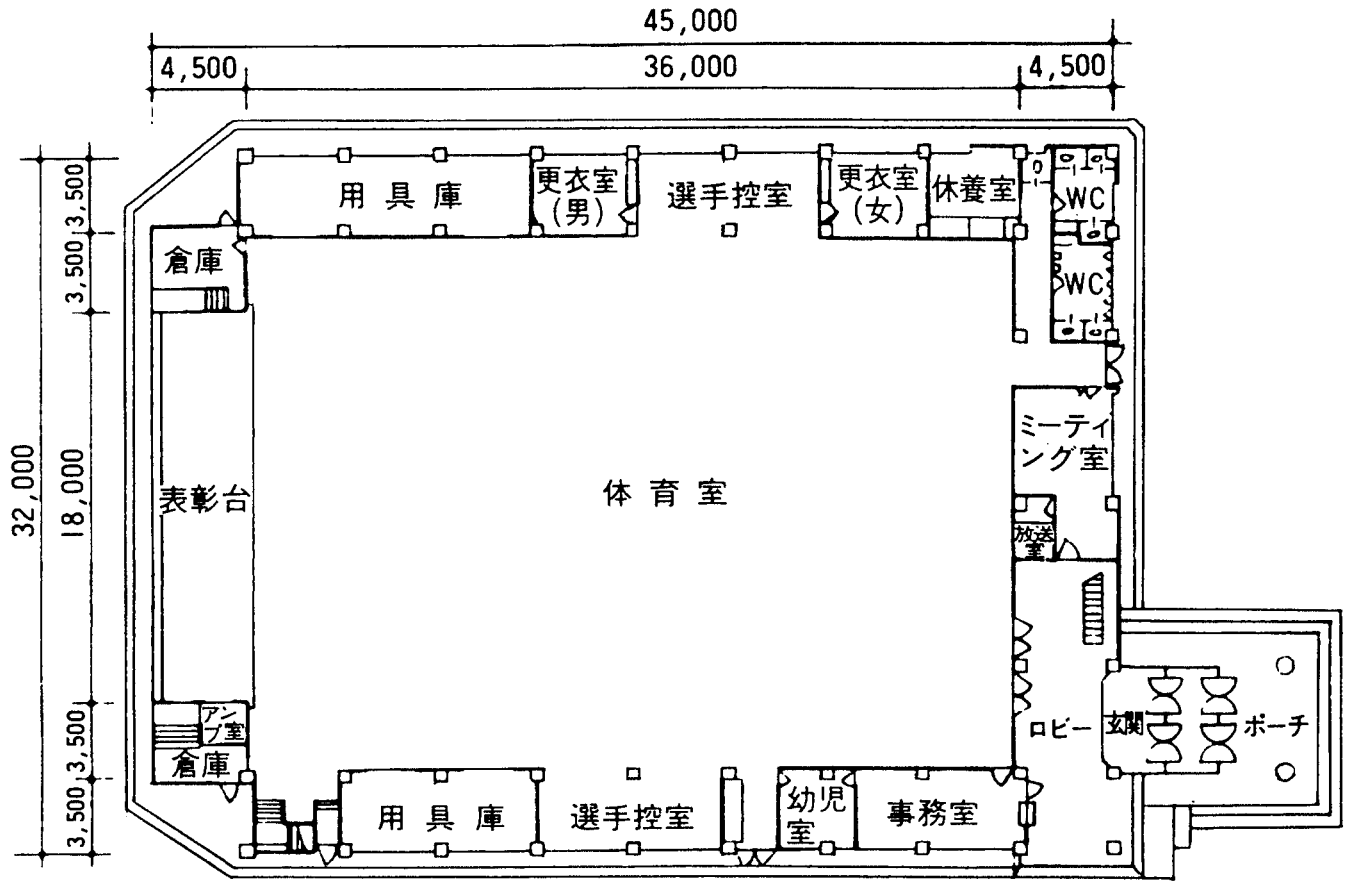

< 2階平面図 >

