


喜多方プラザ大ホール平面図

催物日時 年 月 日 催物名

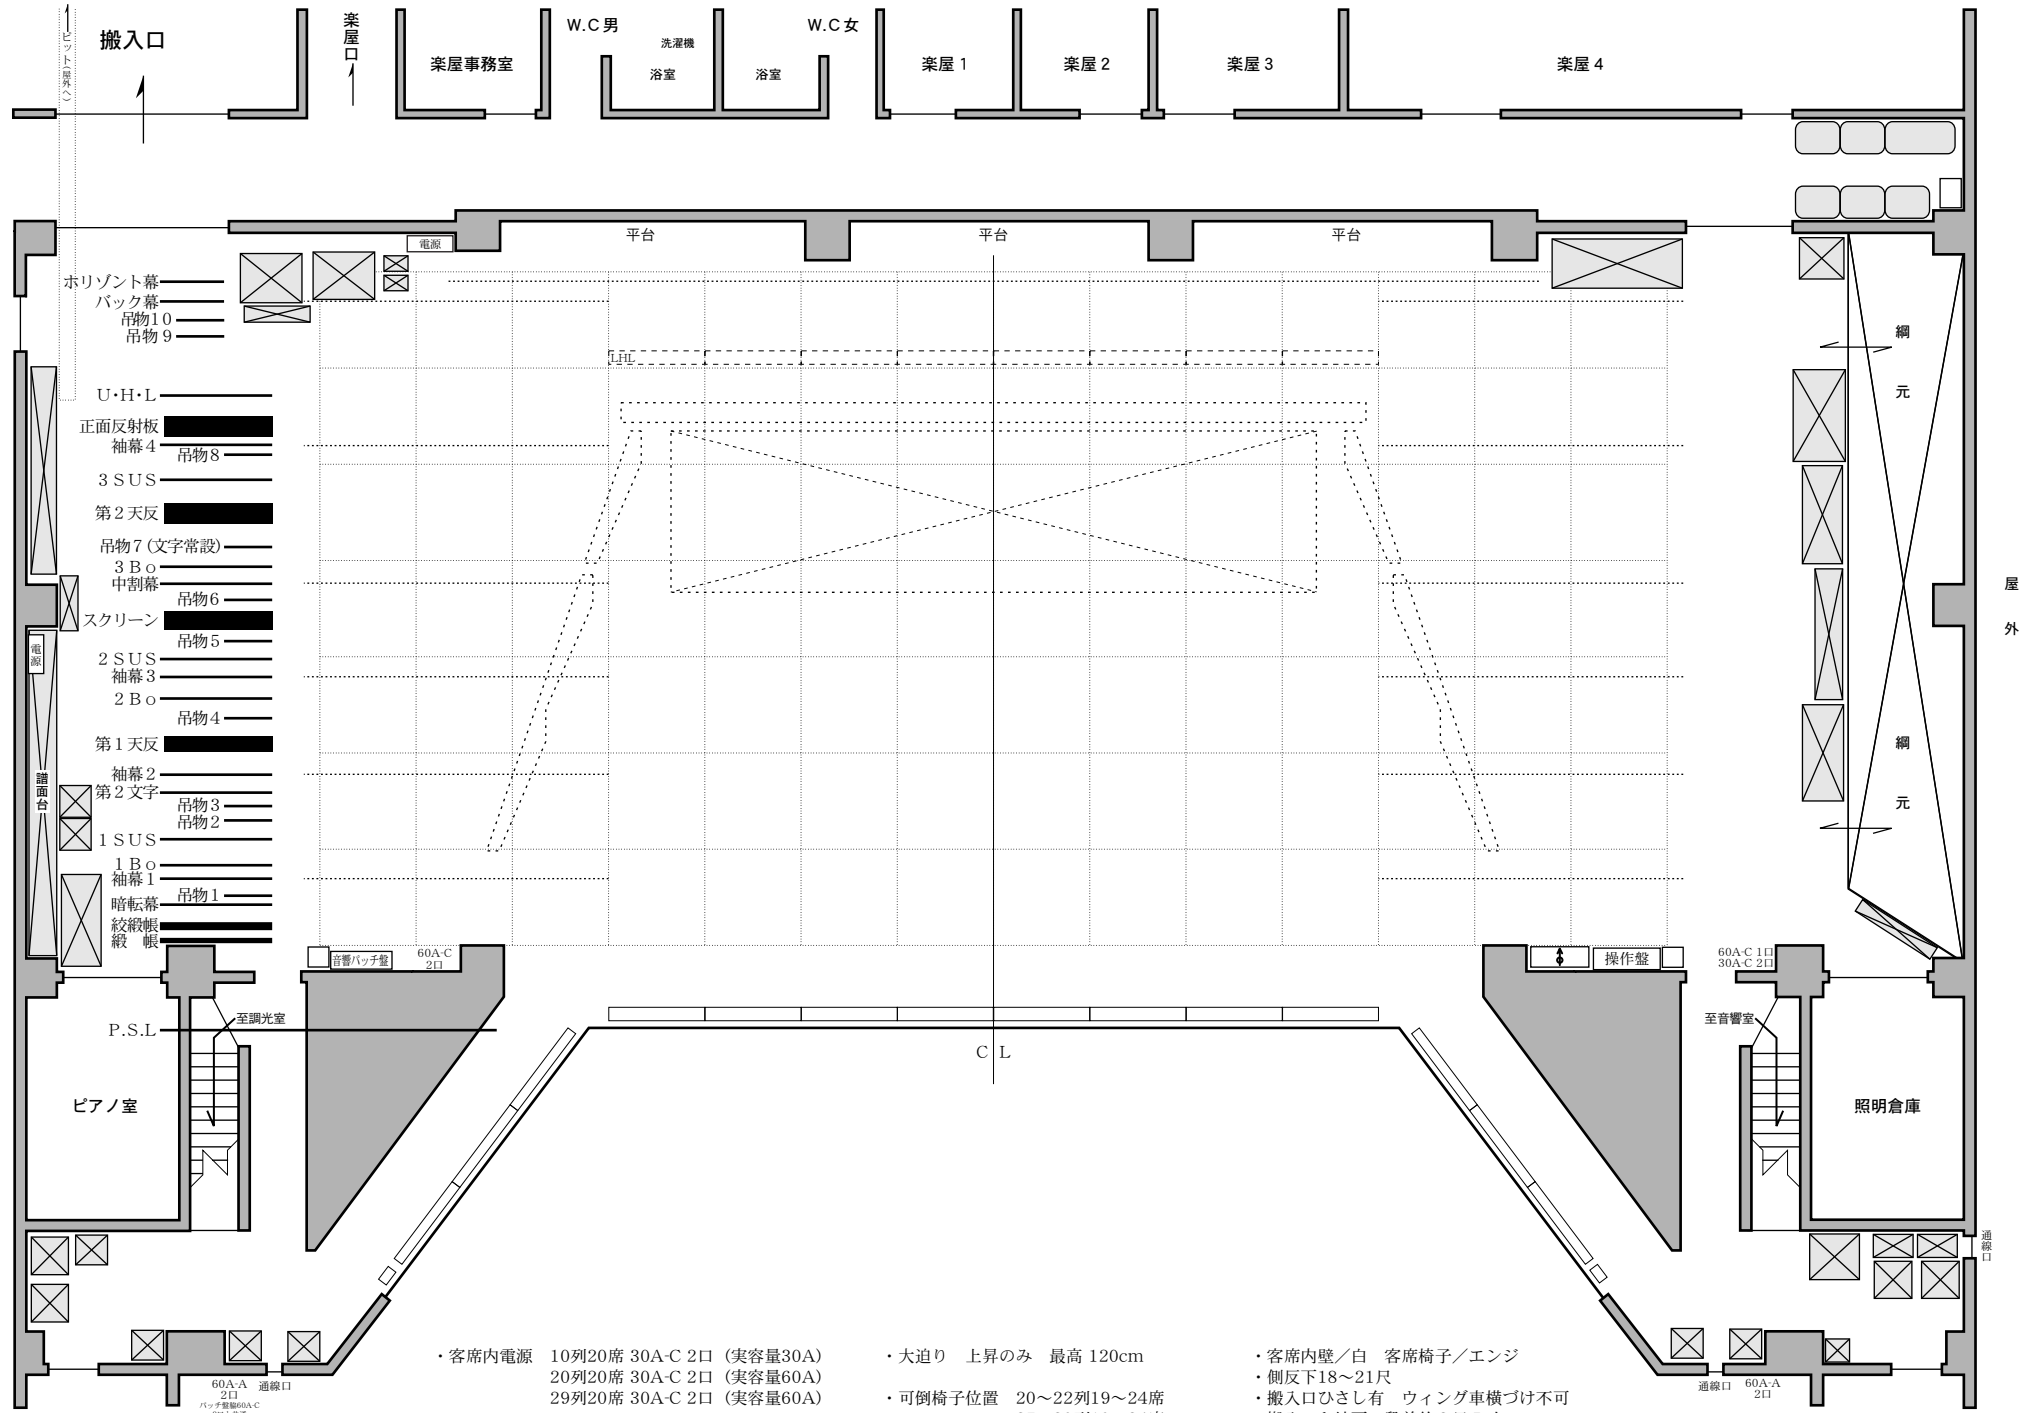

搬入口
↑
(2.5m幅)

- U・H・L
- 正面反射板
- 袖幕 4
- 吊物 8
- 3 SUS
- 第2天反
- 吊物 7 (文字常設)
- 3 B o
- 中割幕
- 吊物 6
- スクリーン
- 吊物 5
- 2 SUS
- 袖幕 3
- 2 B o
- 吊物 4
- 第1天反
- 袖幕 2
- 第2文字
- 吊物 3
- 吊物 2
- 1 SUS
- 1 B o
- 袖幕 1
- 暗転幕
- 絞帳
- 絞帳
- 吊物 1

・客席内電源 10列20席 30A-C 2口 (実容量30A)
20列20席 30A-C 2口 (実容量60A)
29列20席 30A-C 2口 (実容量60A)

・大迫り 上昇のみ 最高 120cm
・可倒椅子位置 20~22列19~24席
27~29列19~24席

・客席内壁/白 客席椅子/エンジ
・側反下18~21尺
・搬入口ひさし有 ウィング車横づけ不可
・搬入口と地面の段差約 2尺5寸


喜多方プラザ小ホール平面図

催物日時

催物名


年 月 日

・

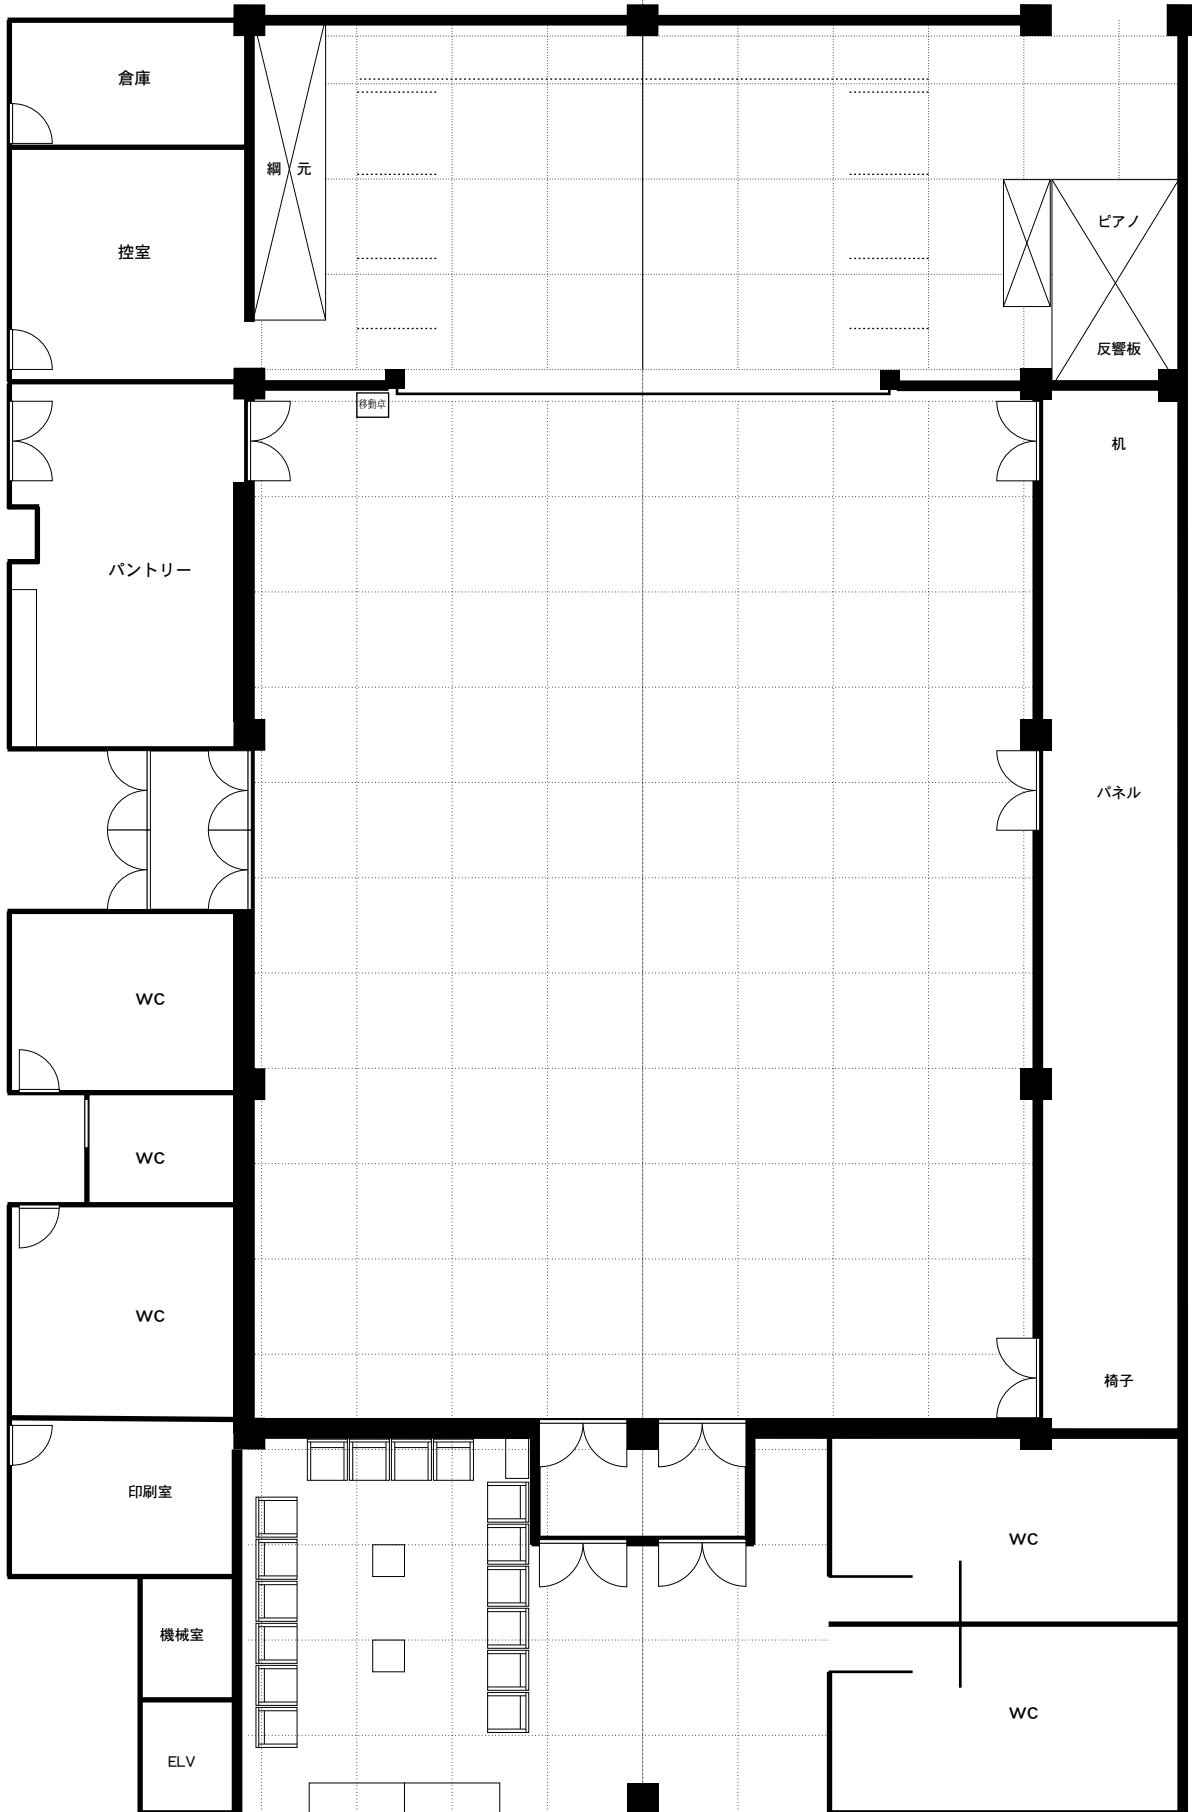


- ホリゾン幕
- 引割バック幕
- 吊物バトン3
- ホリゾンライト
- 引割幕2
- 吊物バトン2
- スクリーン
- 袖幕
- 文字幕
- サスペンションライト
- ボーダーライト
- 引割幕1
- 吊物バトン1
- 三ツ折縦根


平台 3×6

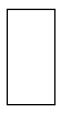

平台 4×6

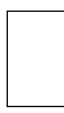


平台 6×6

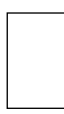

箱馬



長テーブル

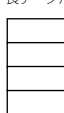

司会台



演台



花代



椅子



マイク



ワイヤレスマイク



長テーブル



キャスター付テーブル




会議室用テーブル



仕込開始時間 : _____
 公演開場時間 : _____
 開演時間 : _____
 終了予定時間 : _____


会場使用時間 月 日 () 時
 ~ 月 日 () 時

喜多方プラザ 和室

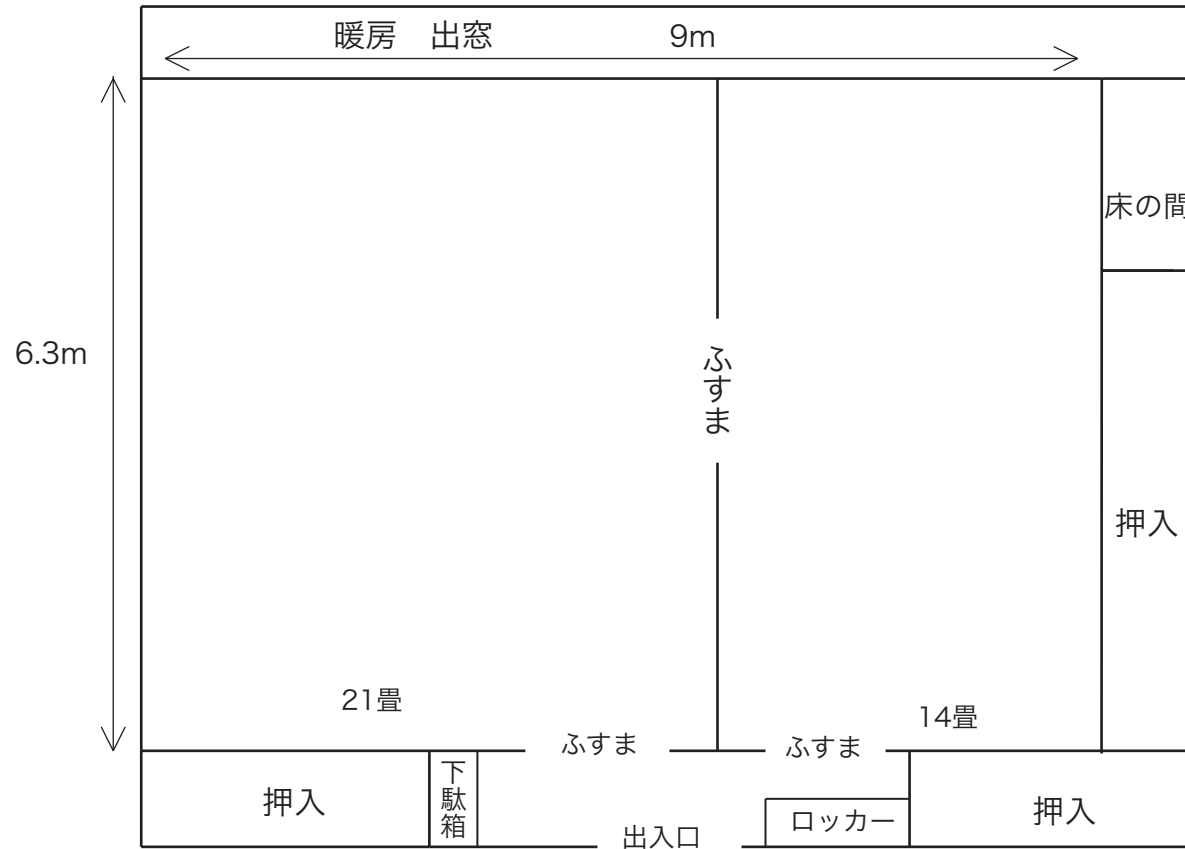


出入口は格子の引き戸 出窓は障子戸
ふすま・障子は取り外し可能

喜多方プラザ 第一会議室

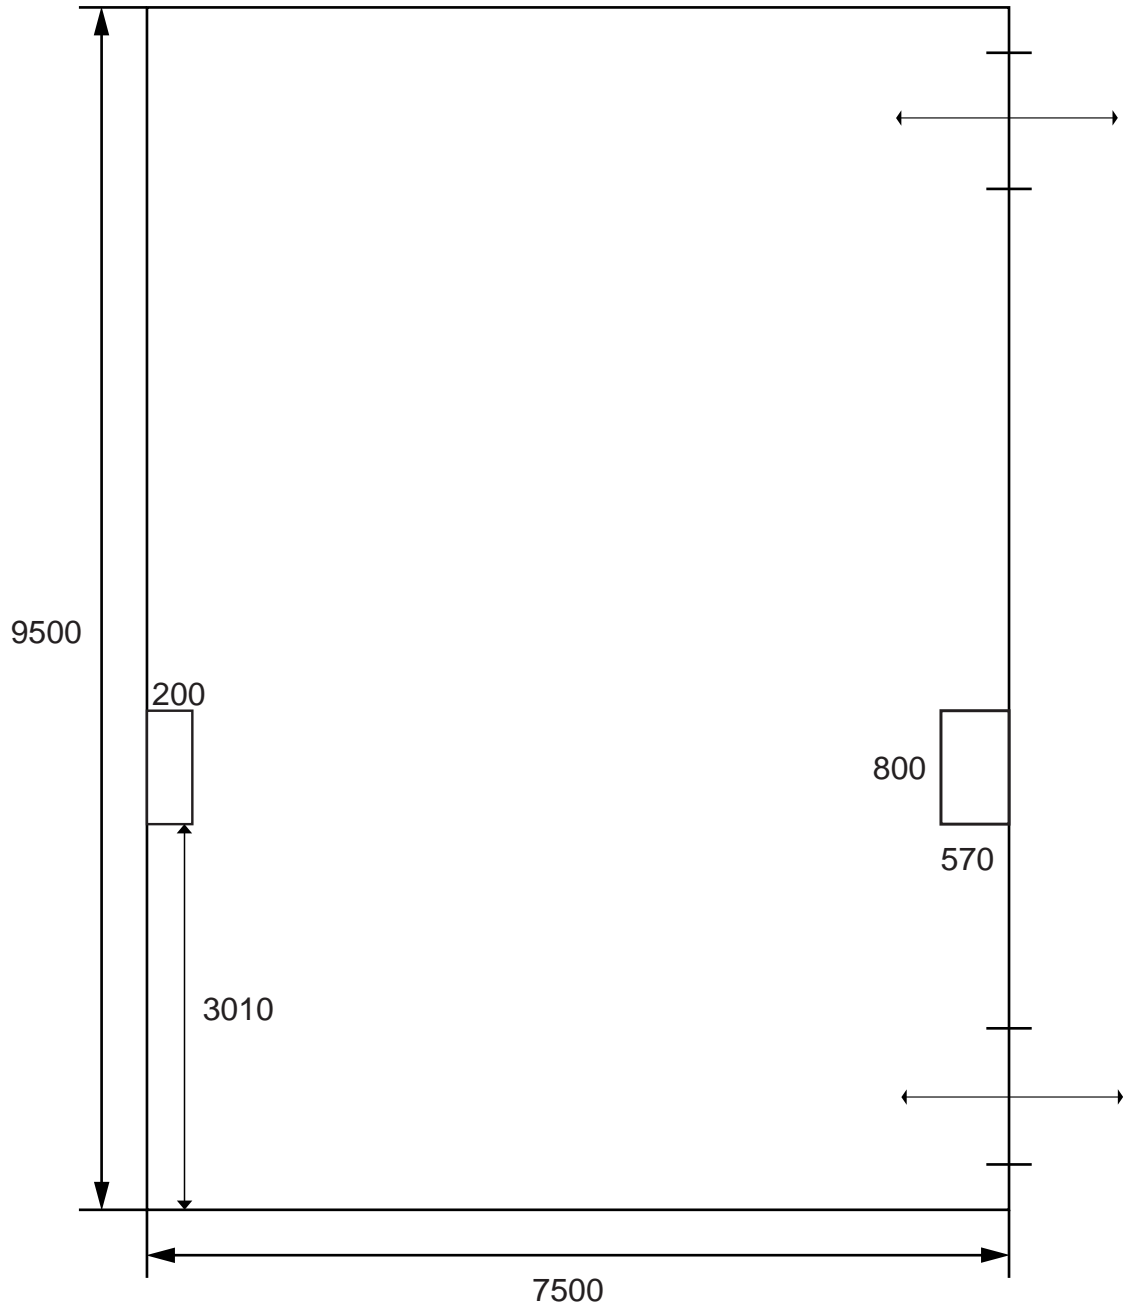

その他


喜多方プラザ 第二会議室

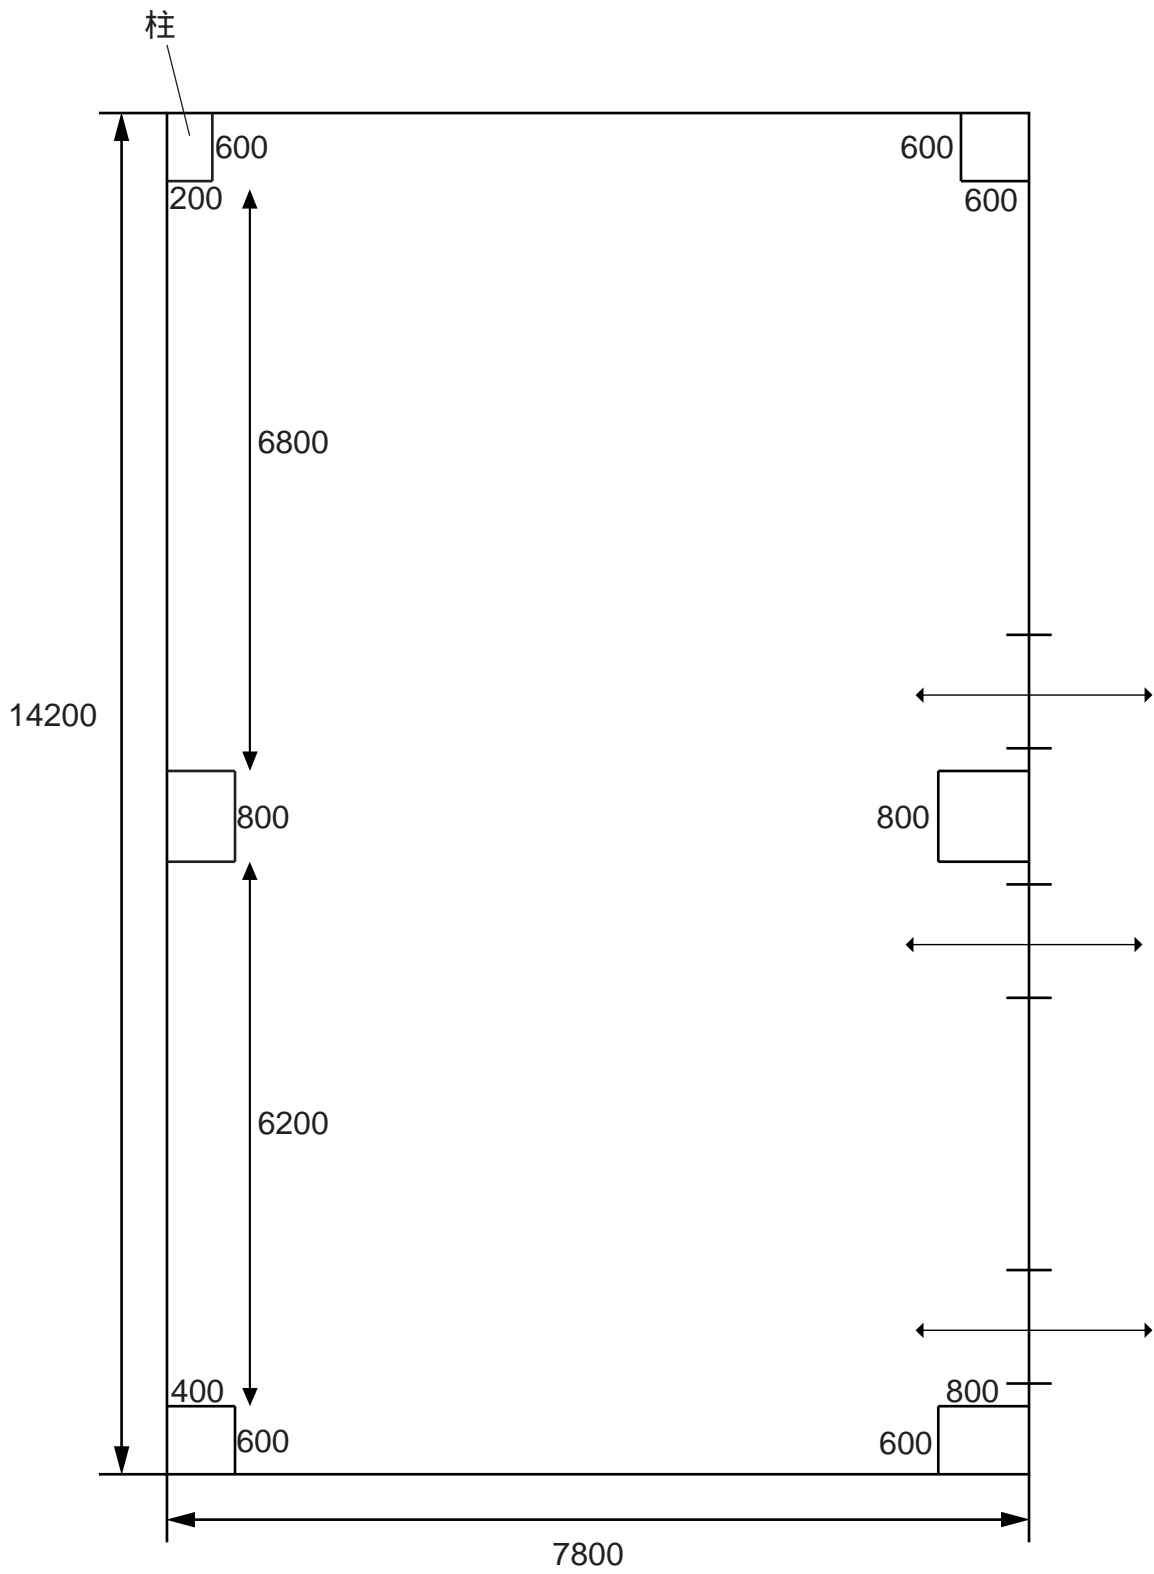

その他 しきり有り
イス約60

蔵の略図


蔵の里イベント蔵

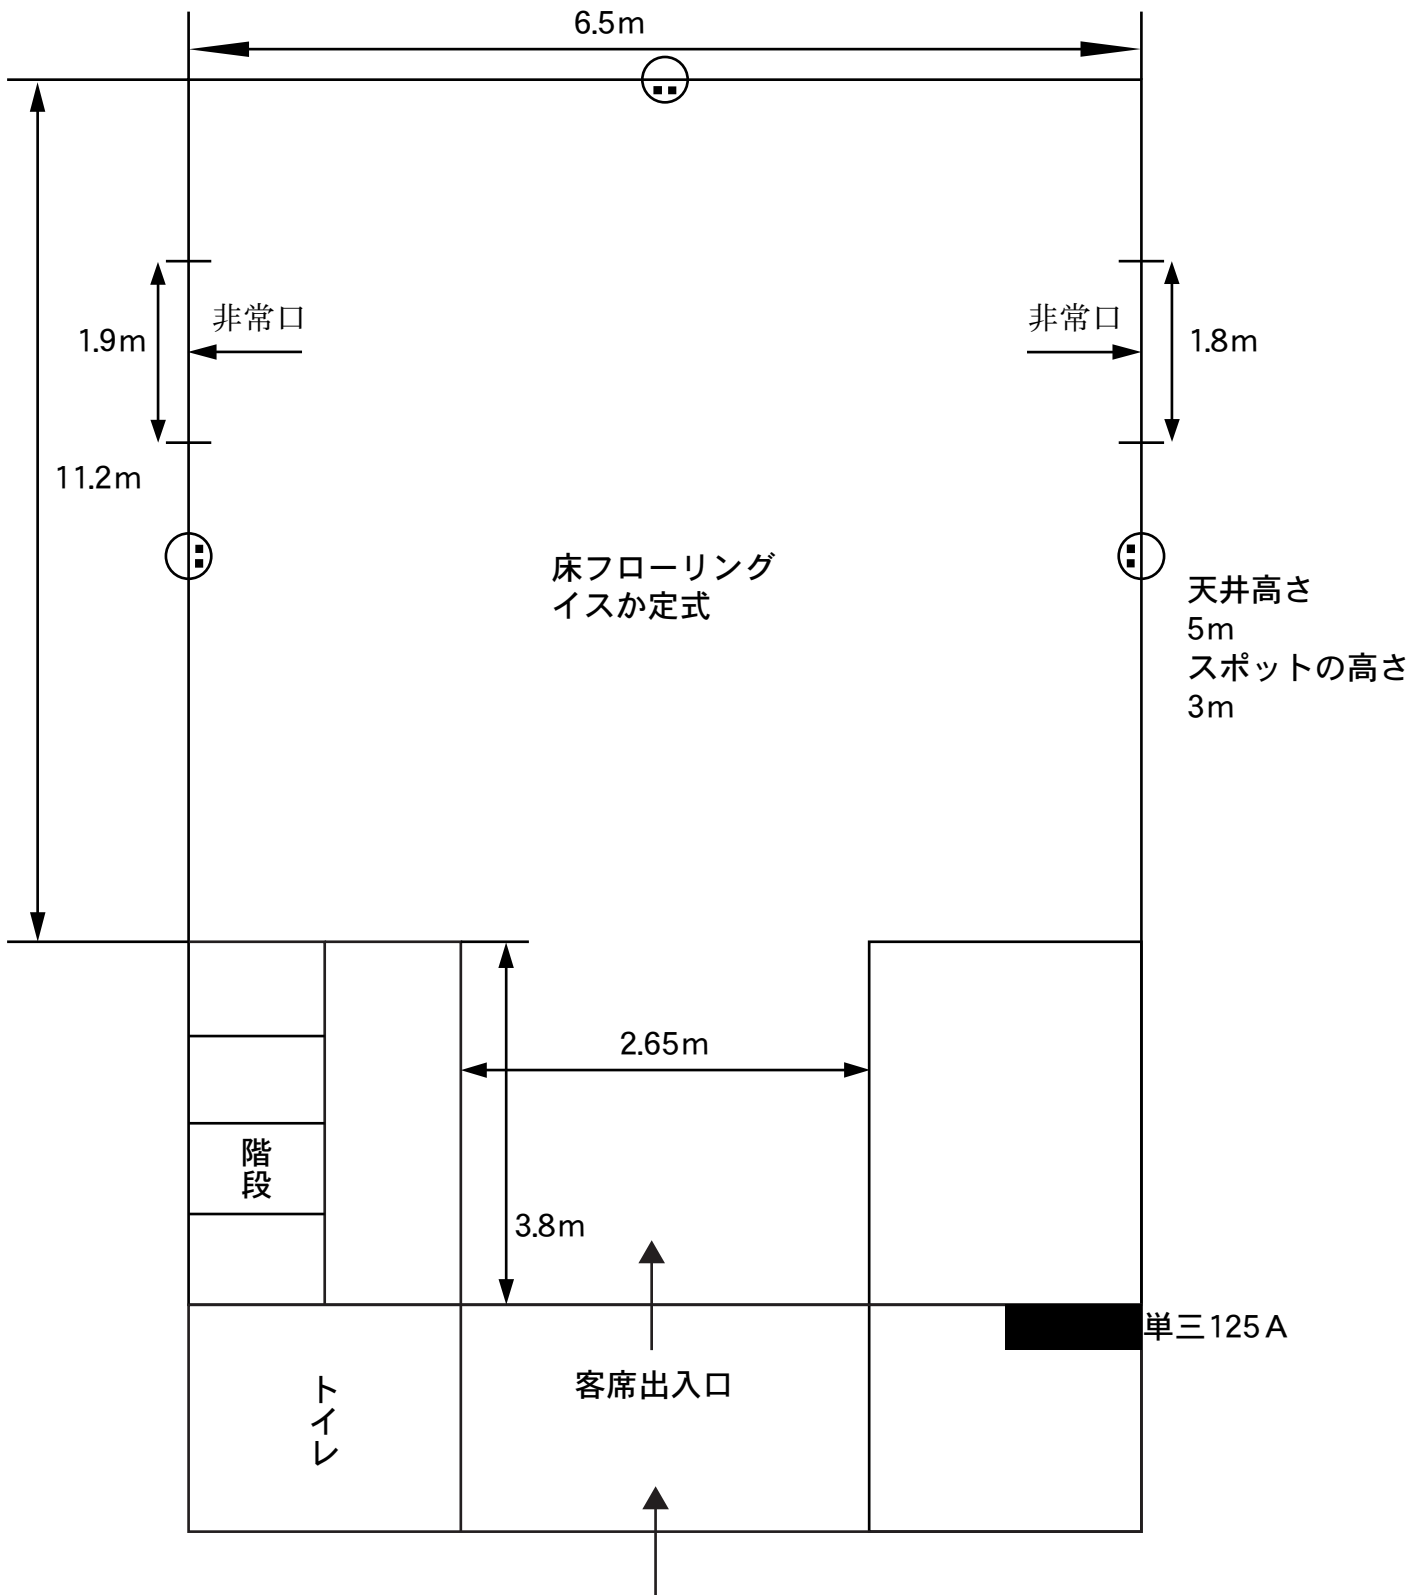


その他 一部2Fあり
2F スポット 1kw凸×2
消火器設置

喜多方CITY FM

その他 会場禁煙 消火器設置
ピアノ・PA パイプ椅子60脚
ステージ用 3×6 (1尺) 平台2枚

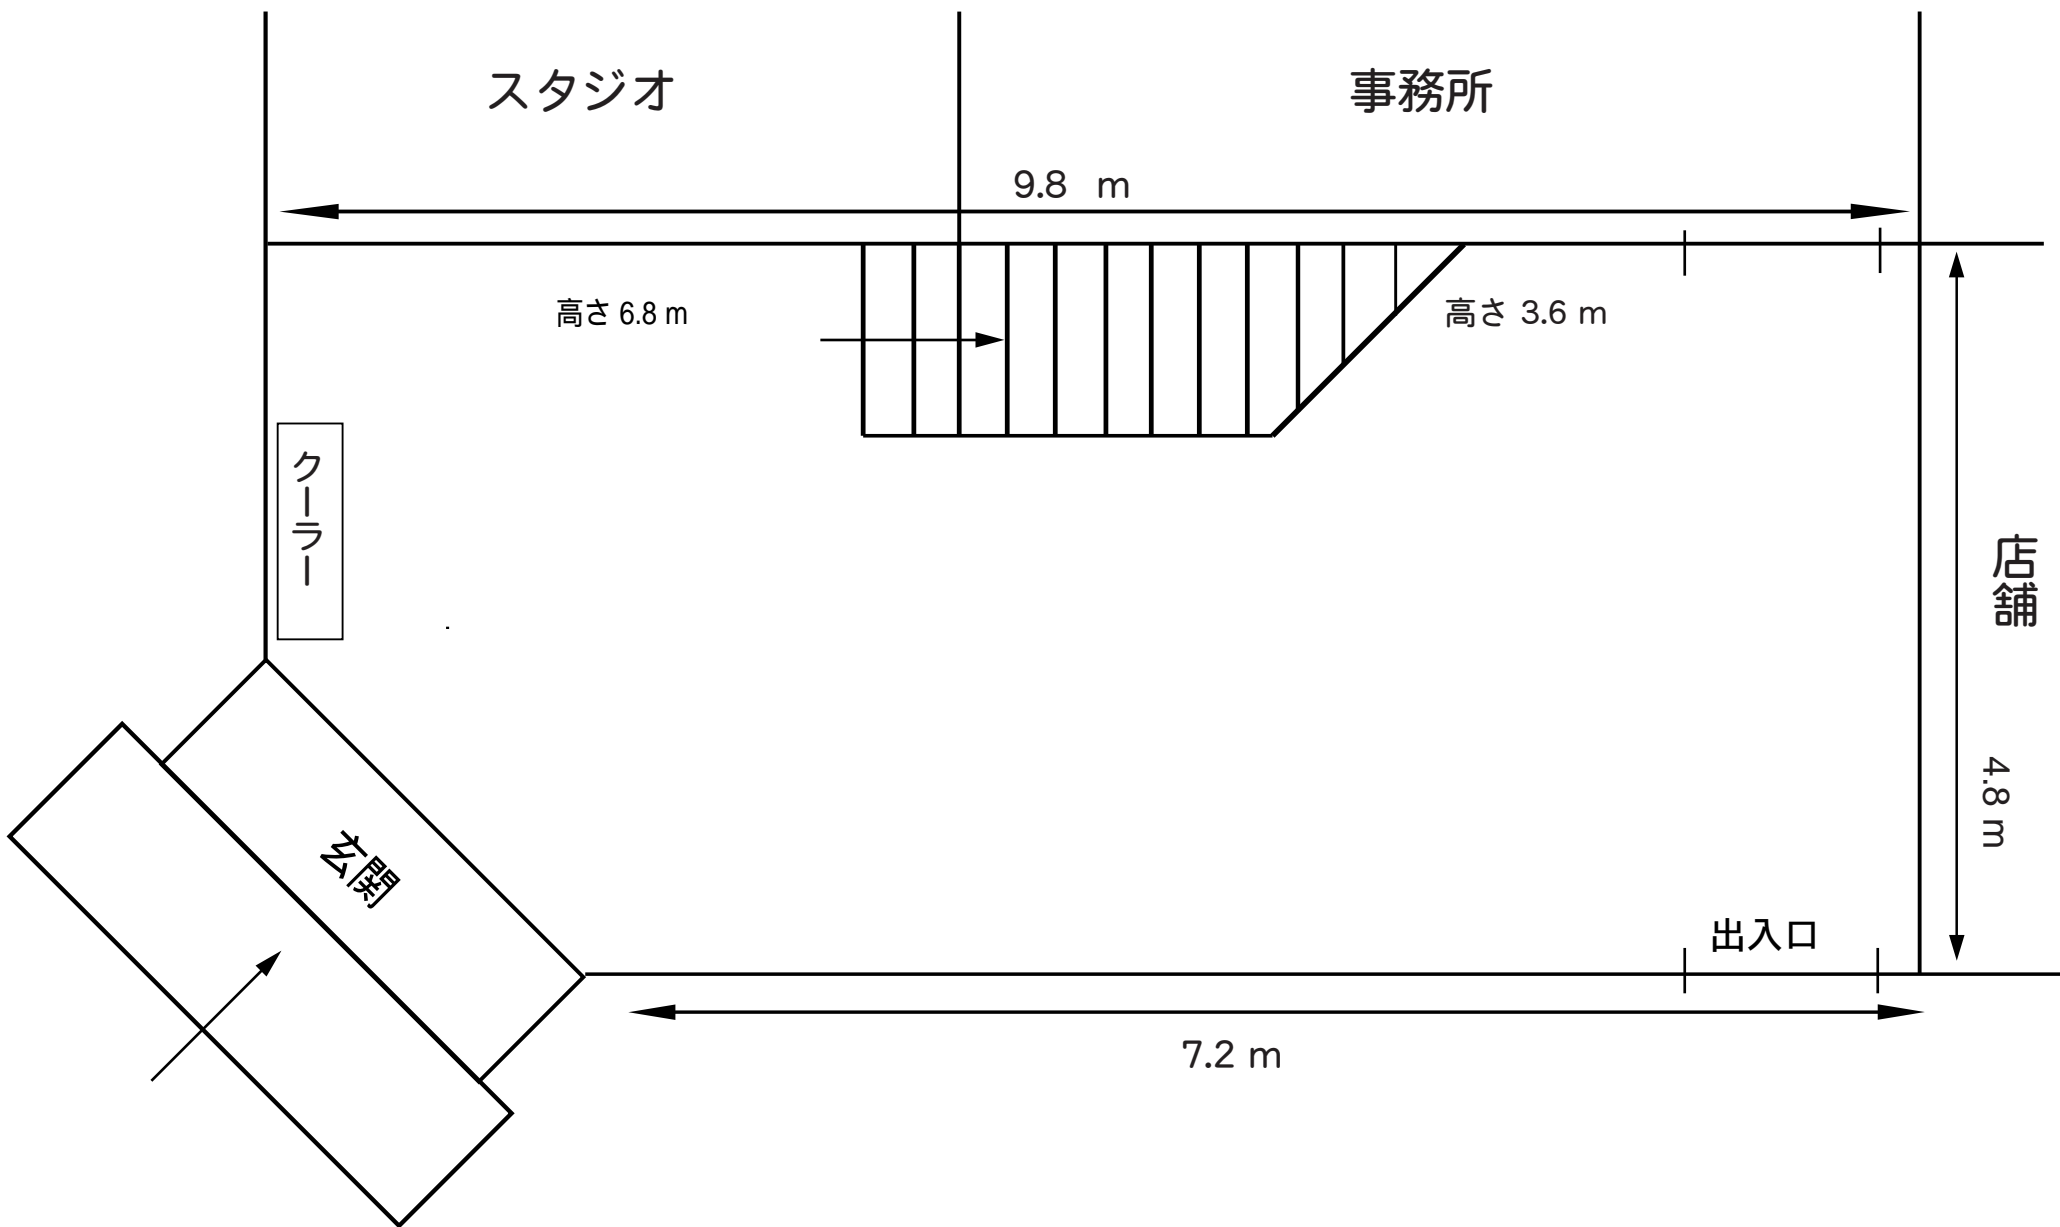


信愛幼稚園

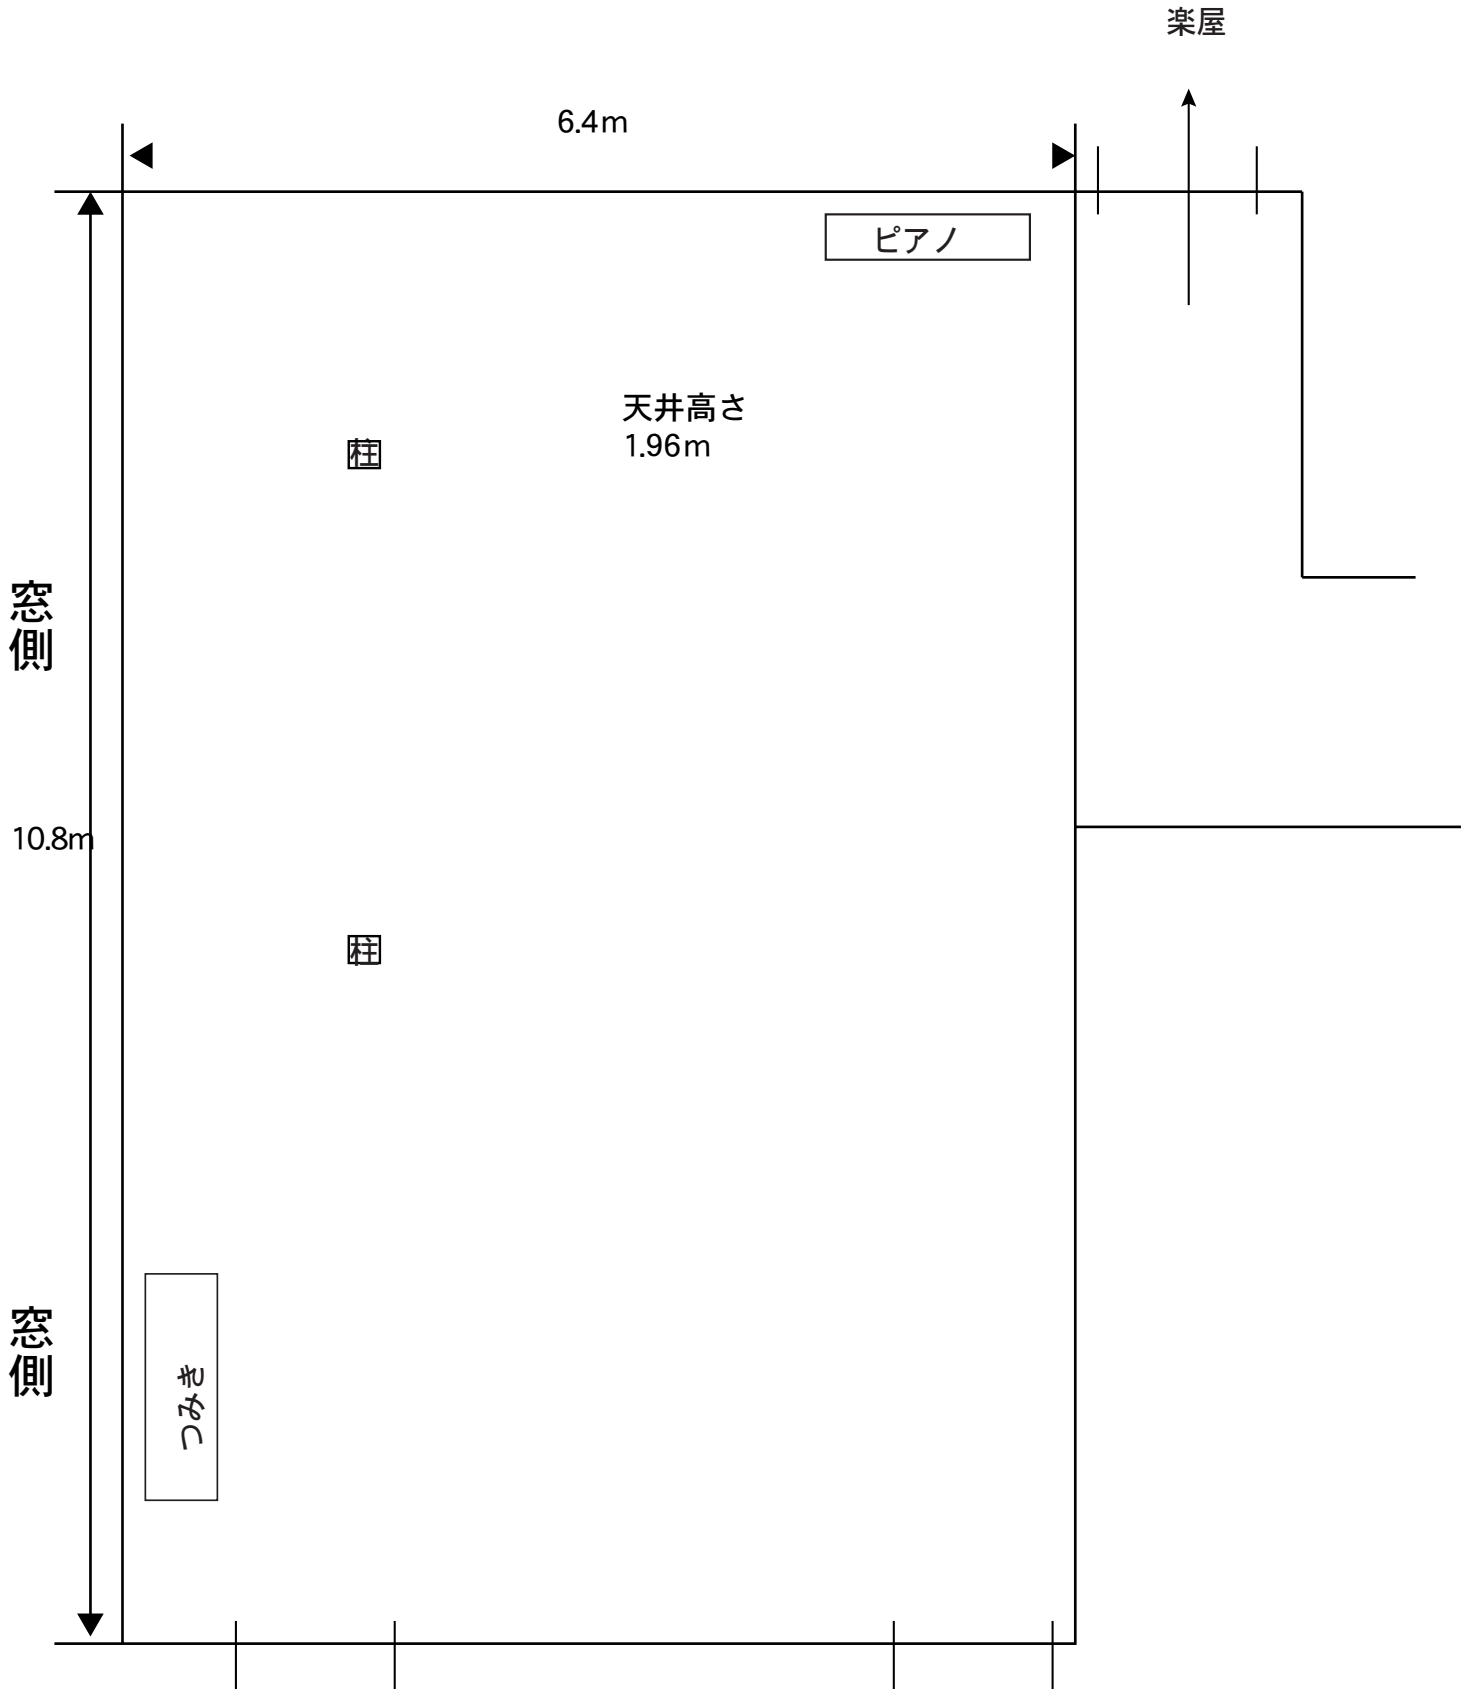

会場は禁煙

蔵の略図


大和川酒造北方風土館

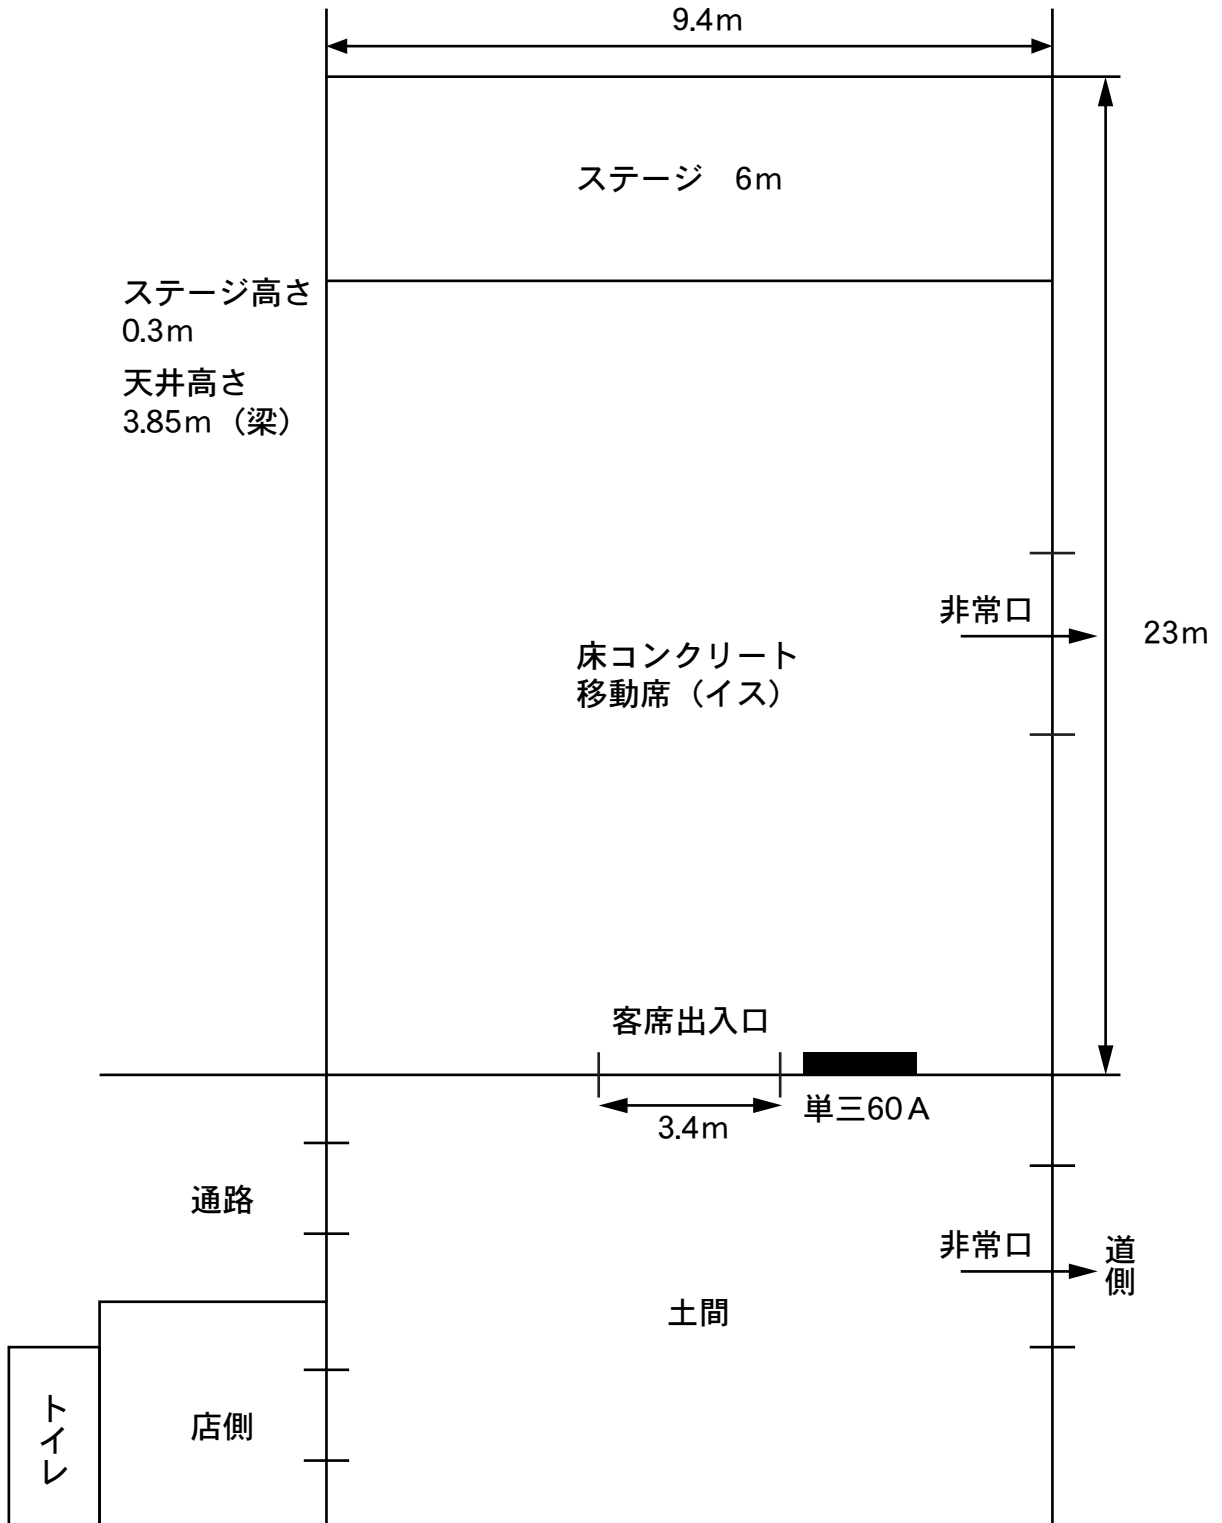

その他 ステージ上にピアノあり
丸テーブル
消火器設置

蔵の略図

若喜商店ふれあい夢空間

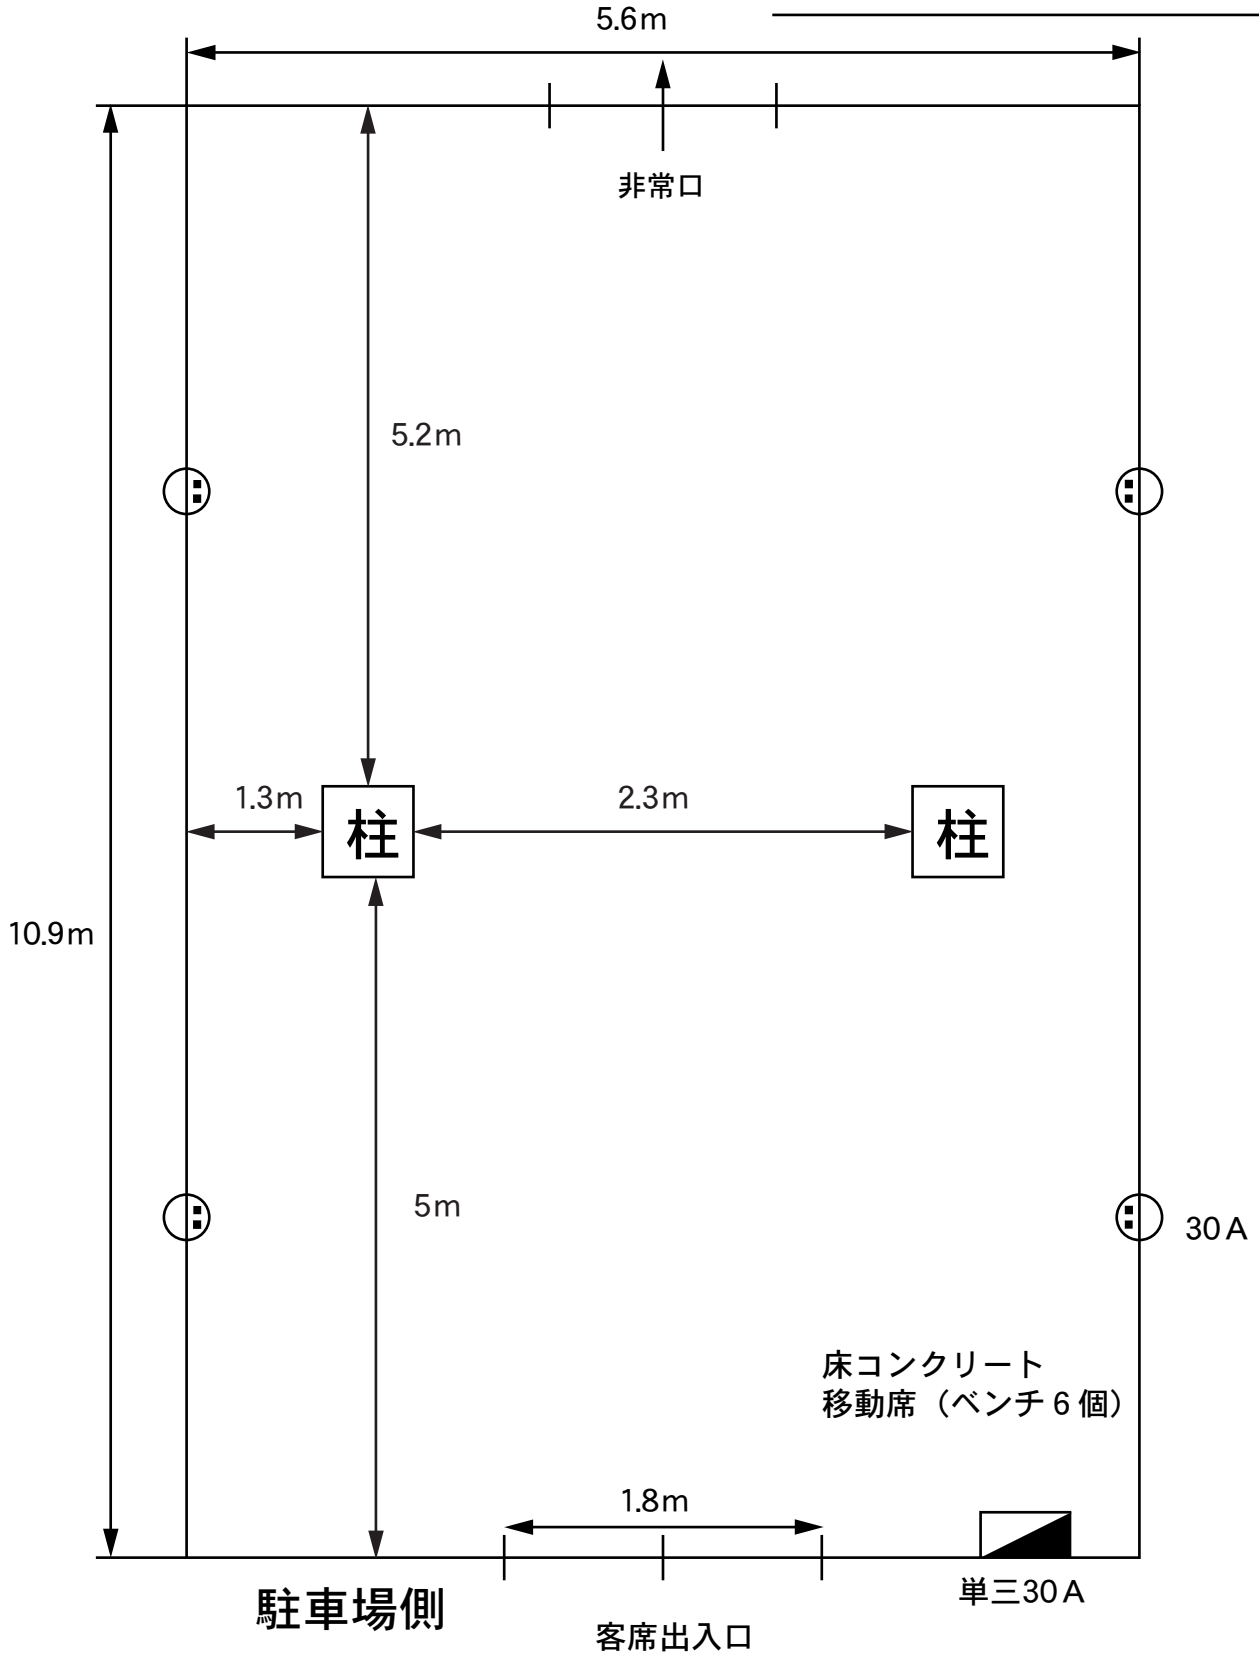


その他

長椅子多数あり


消火器設置

蔵の略図

コープあいづあいあいホール

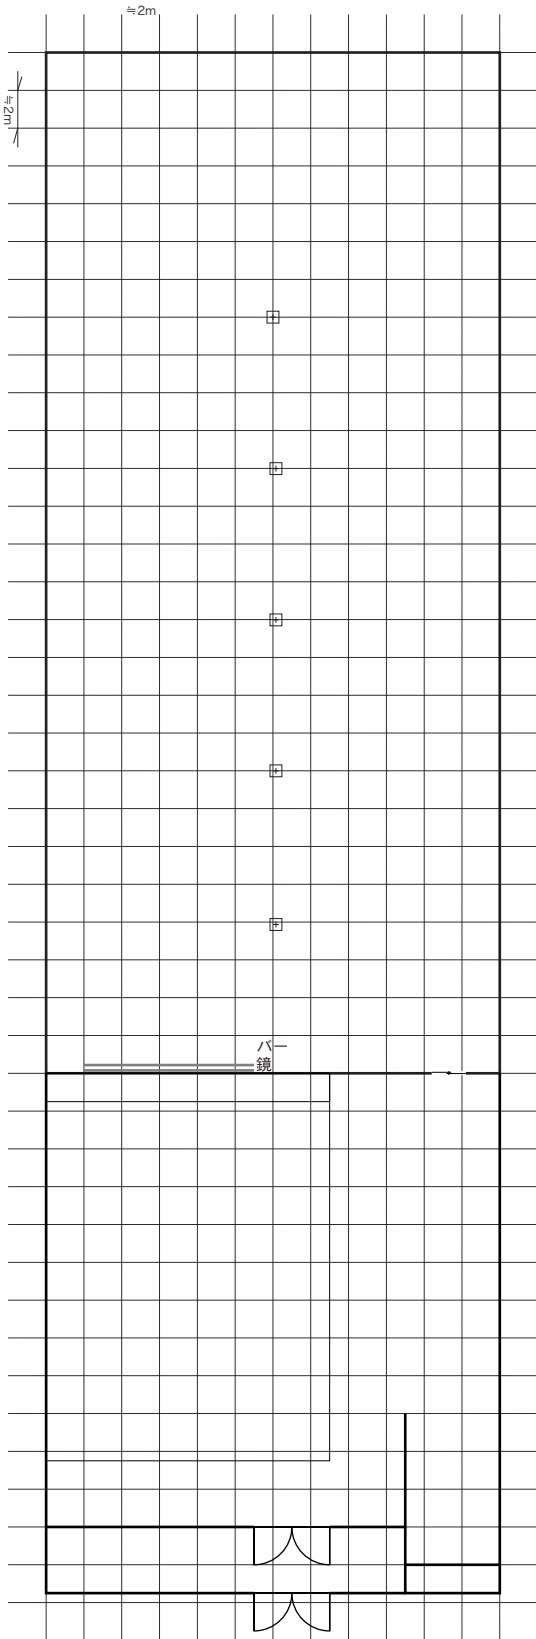


和室50畳

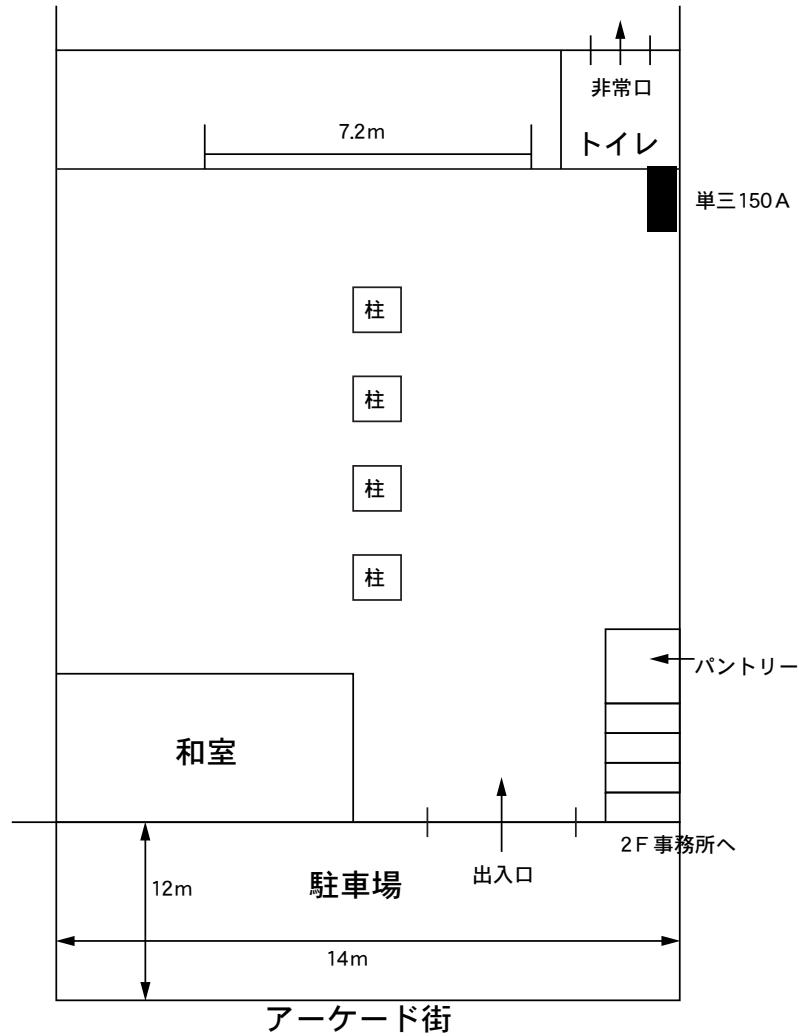

その他
和机12台


パイプイス150脚
消火器設置

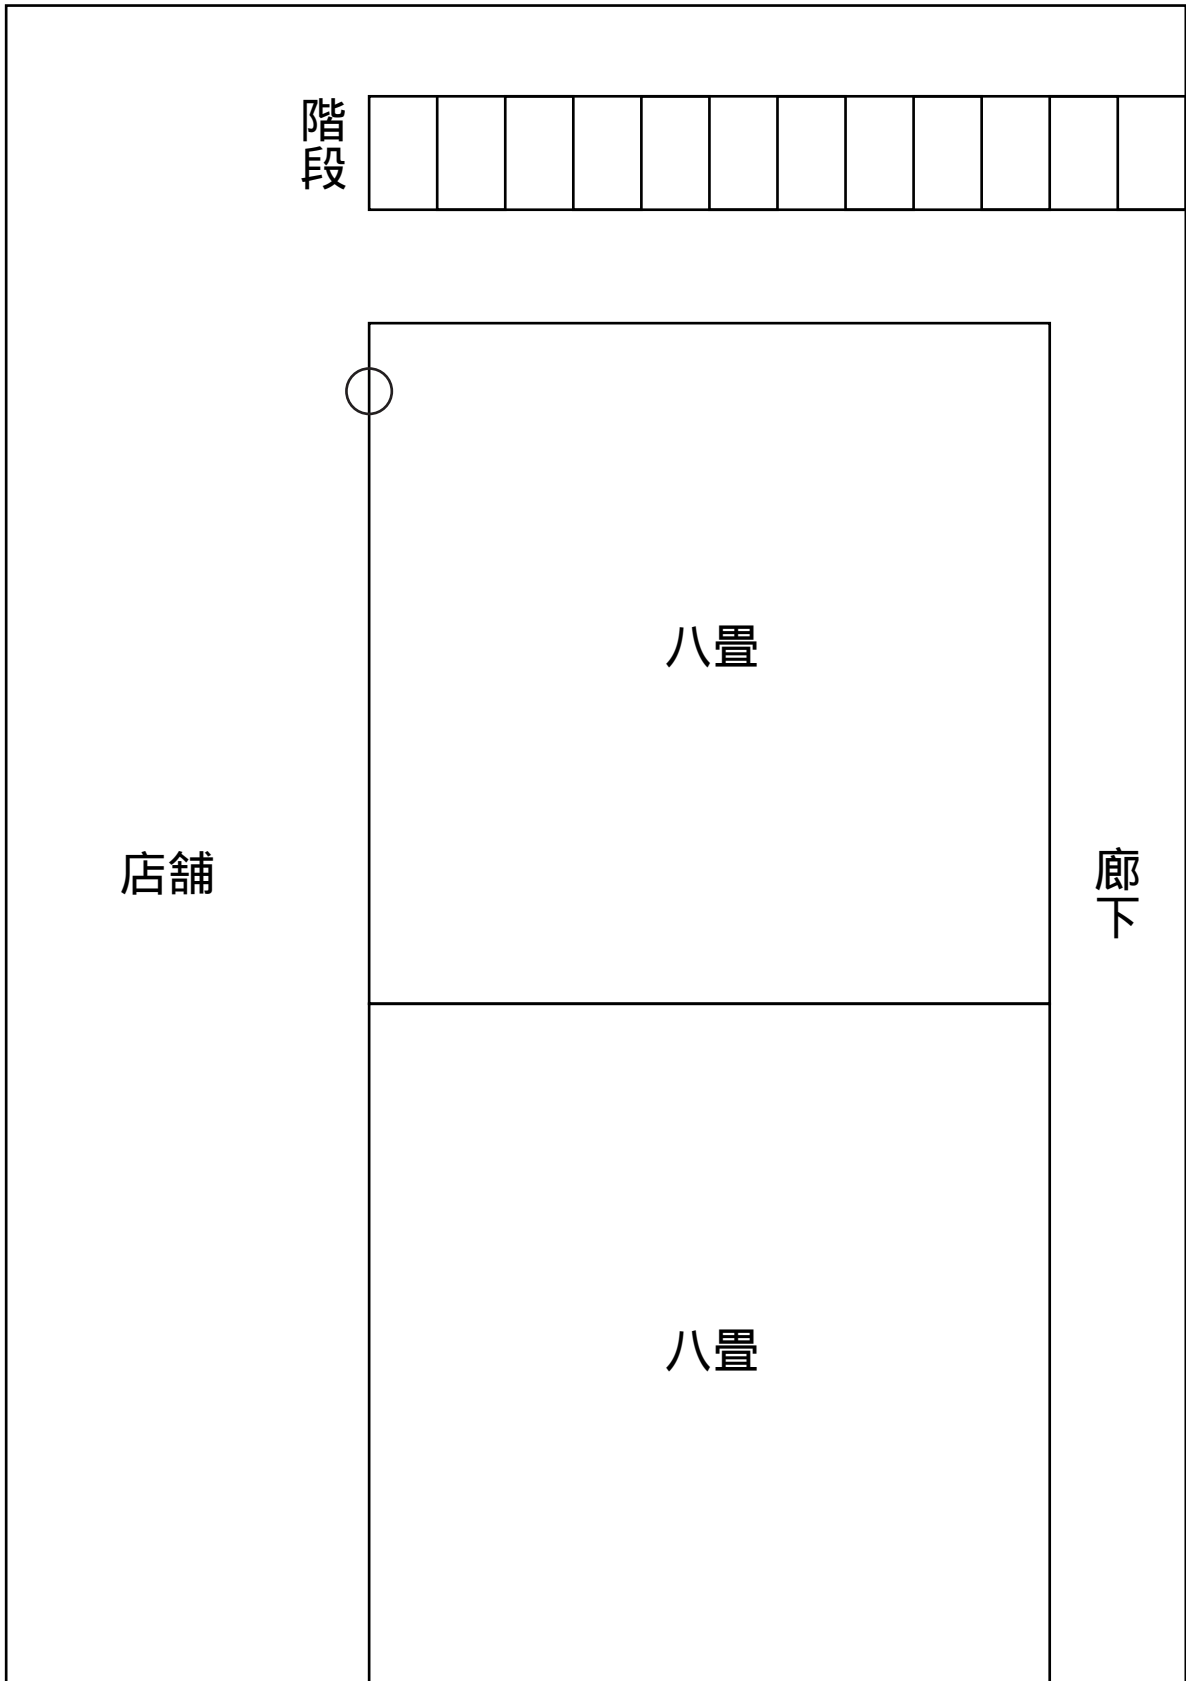

駐車場

その他

会場禁煙
消火器設置
非常用梯子設置

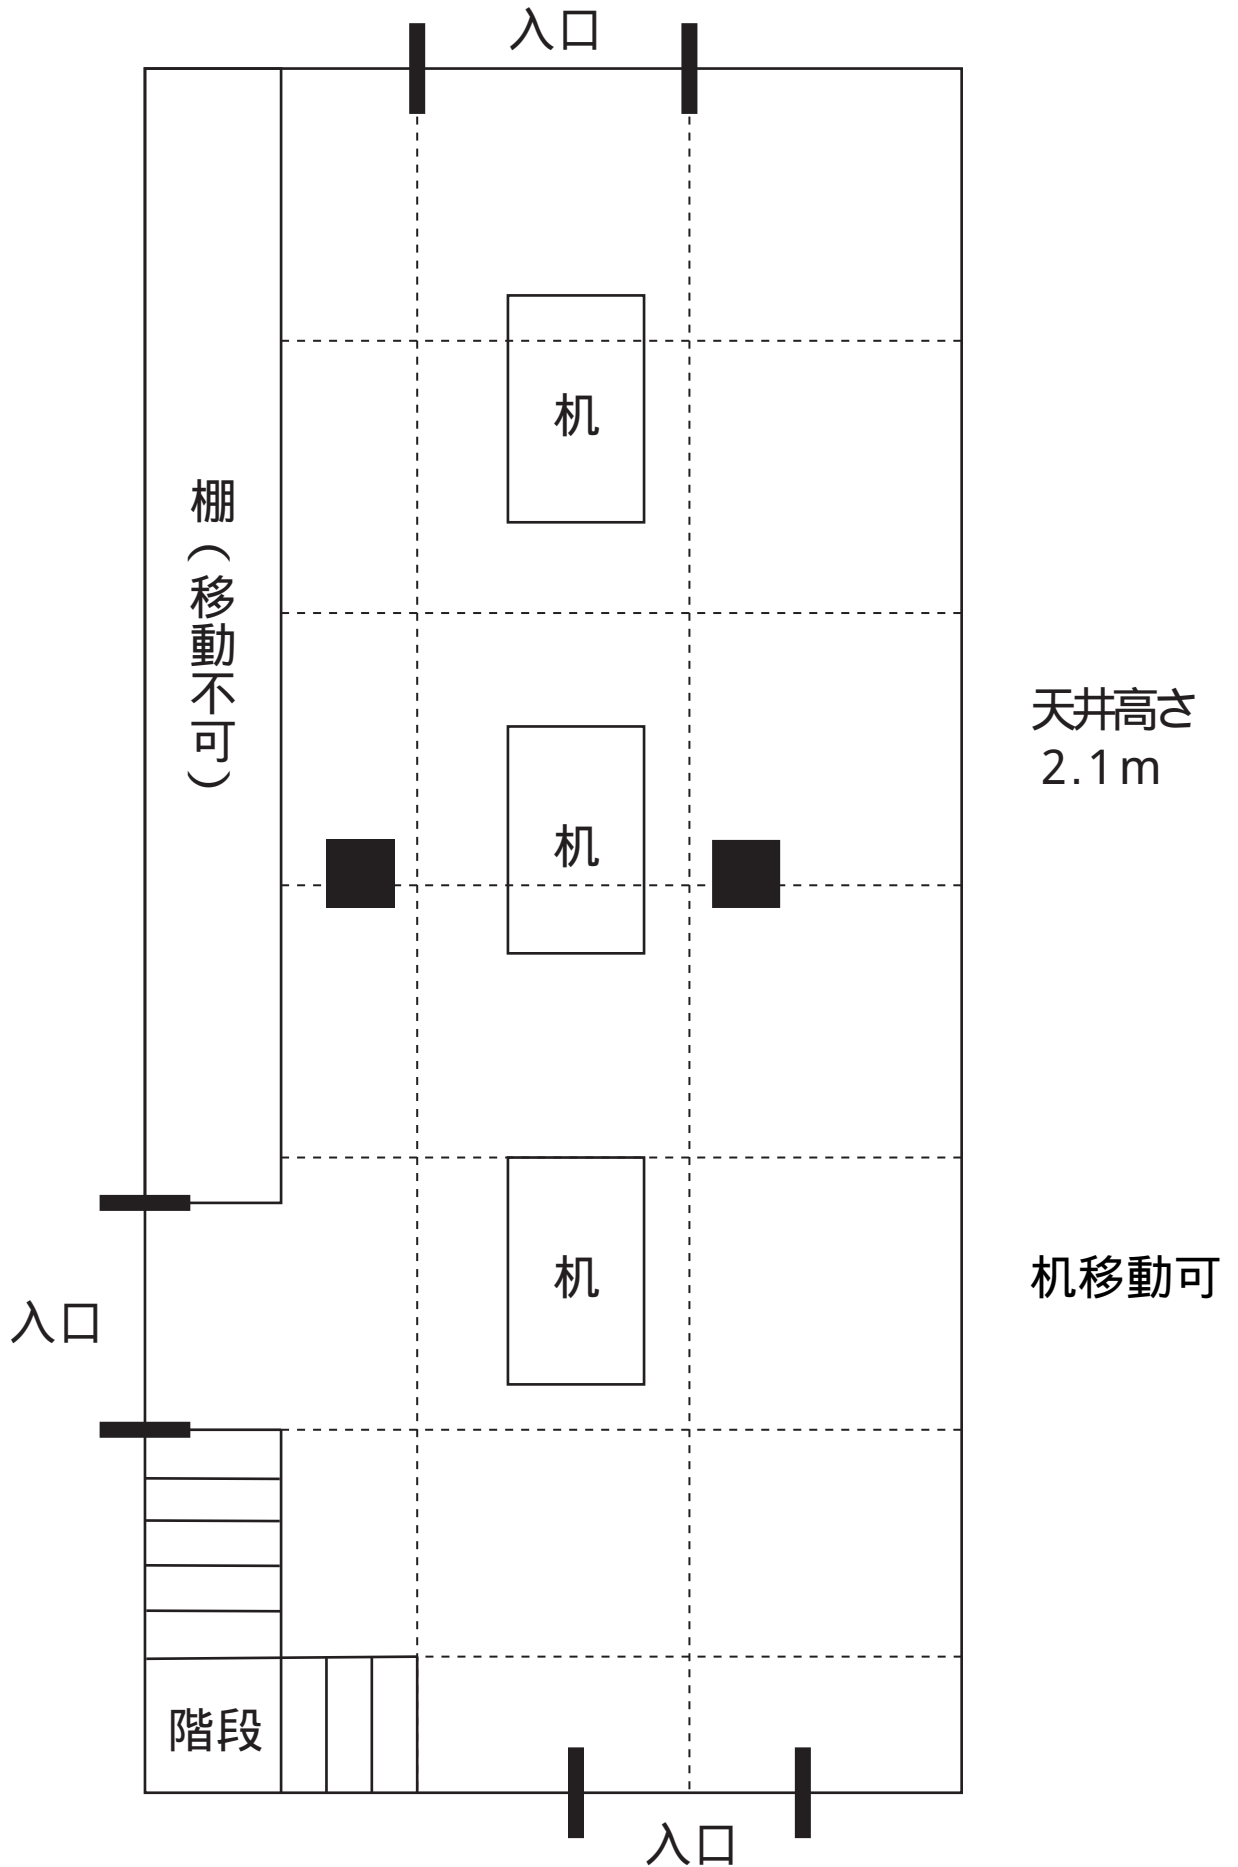

天井高さ
2.1 m


机移動可

その他

会場禁煙
消火器設置


蔵の略図

厚生会館

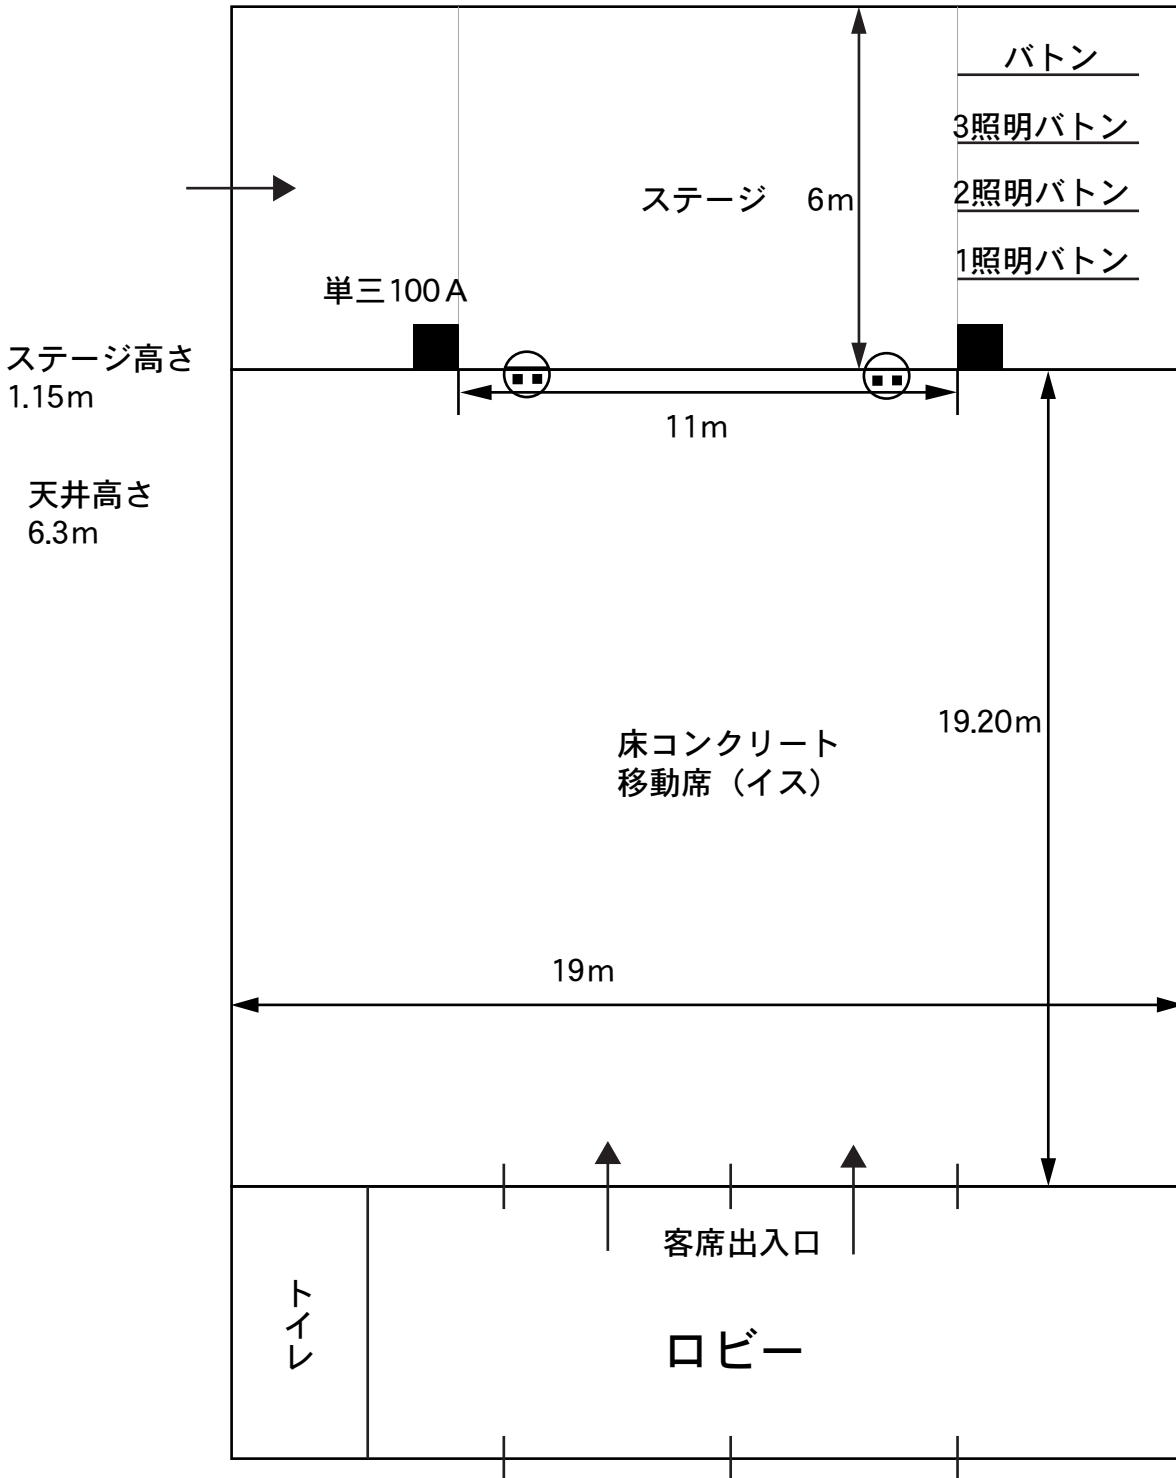


その他
内庭の利用

保健センター

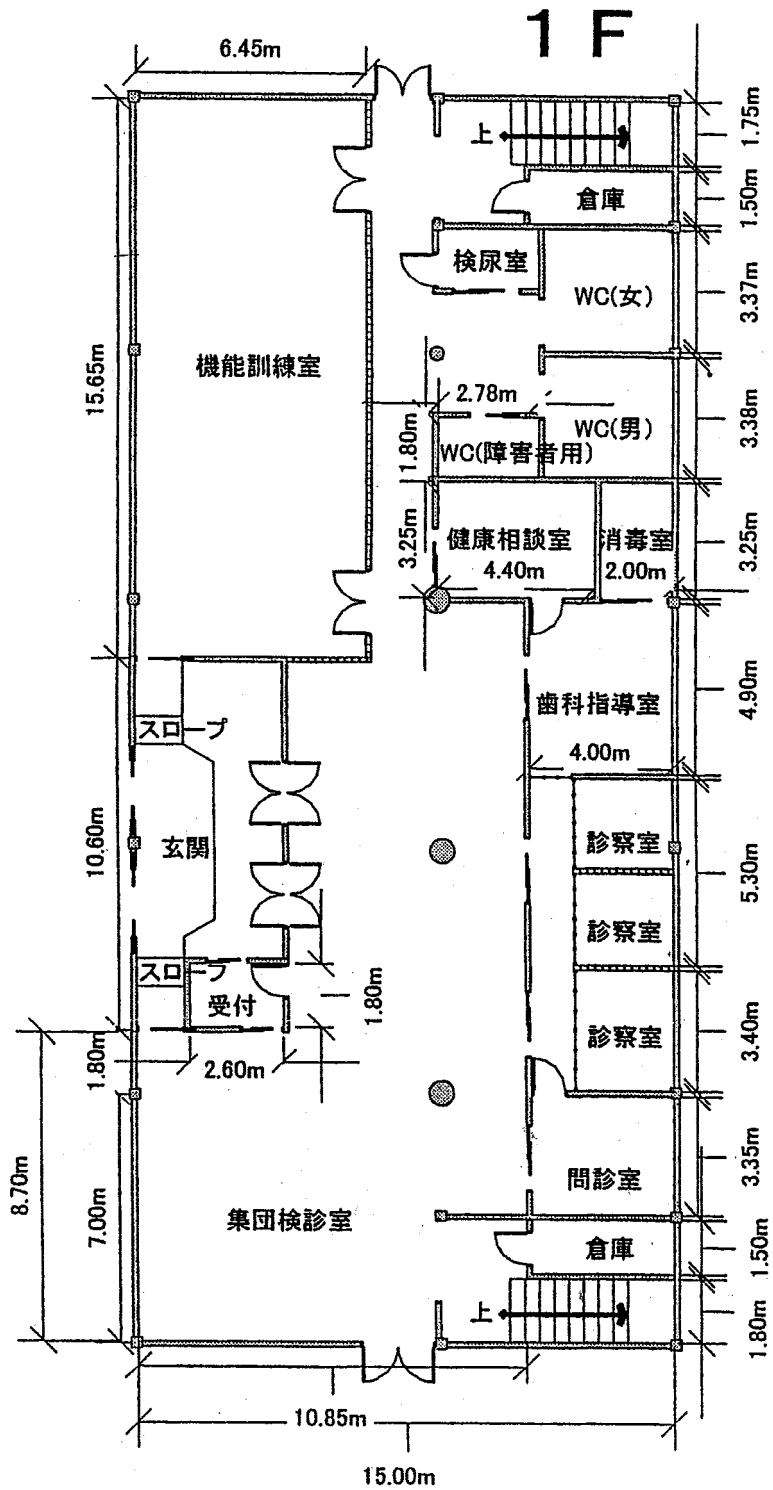


夢心酒造 朝日蔵 2号

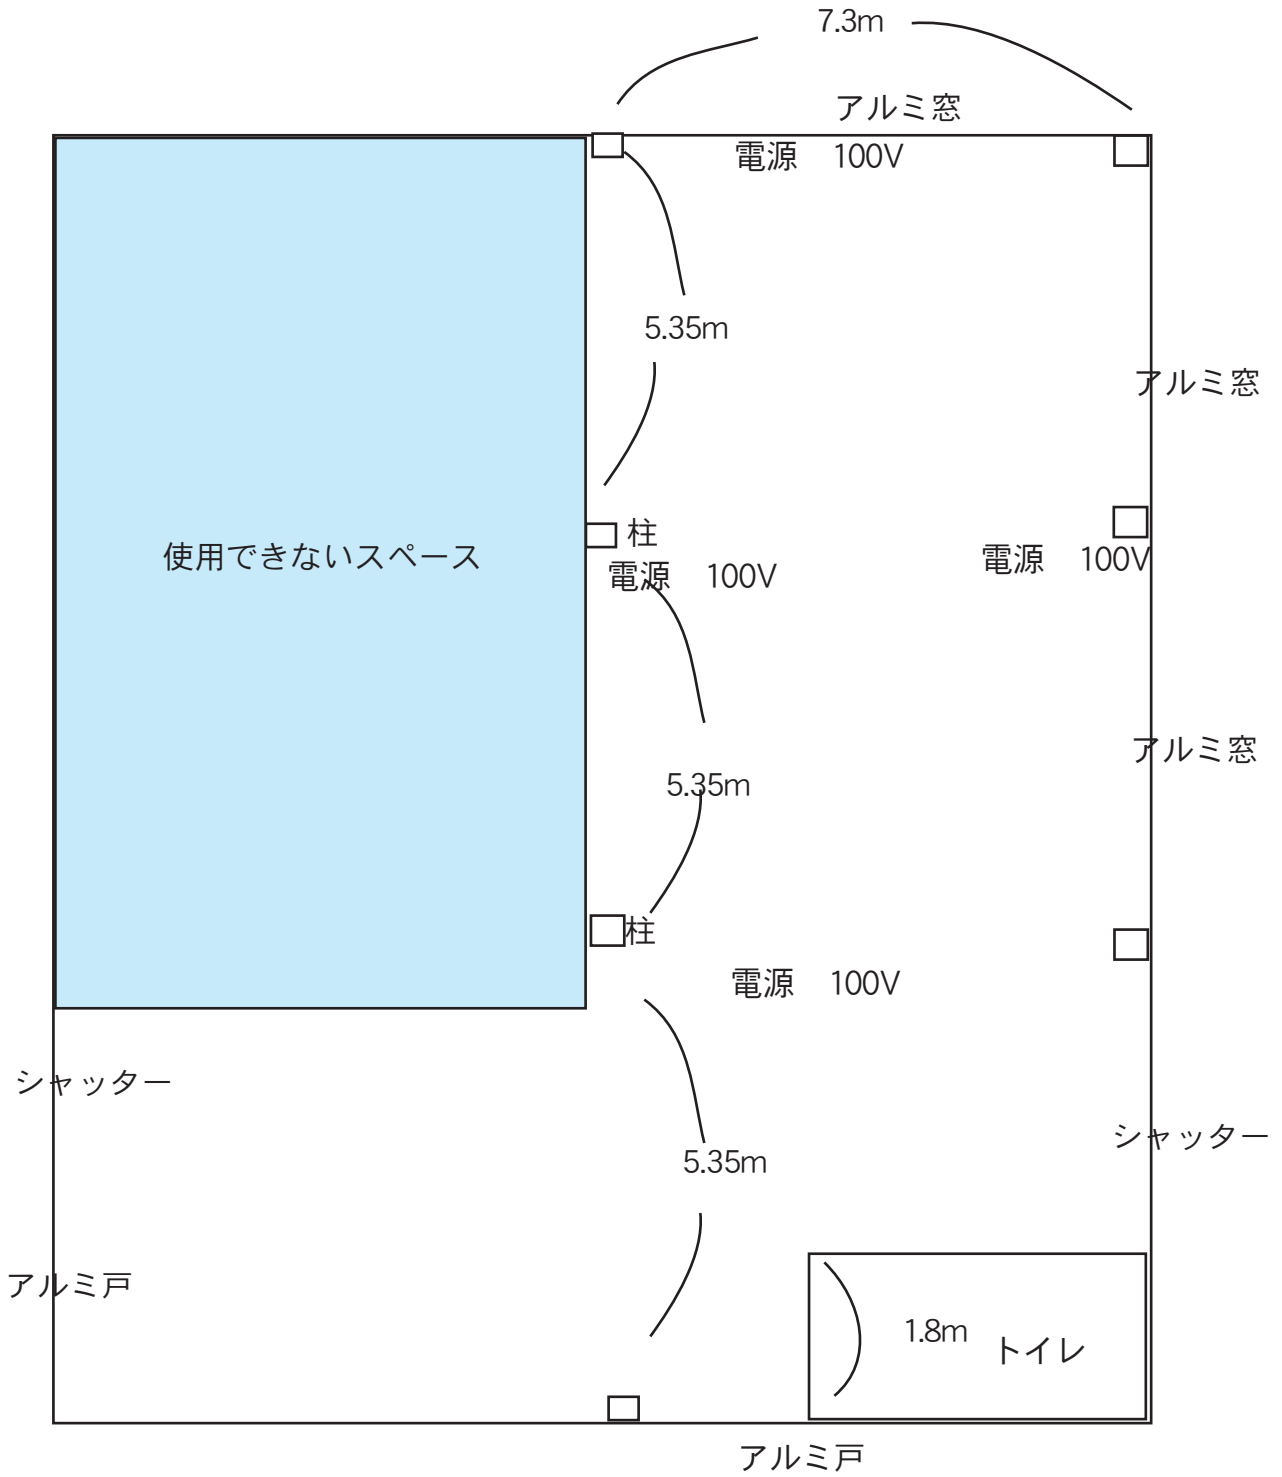

山都体育館

< 1階平面図 >

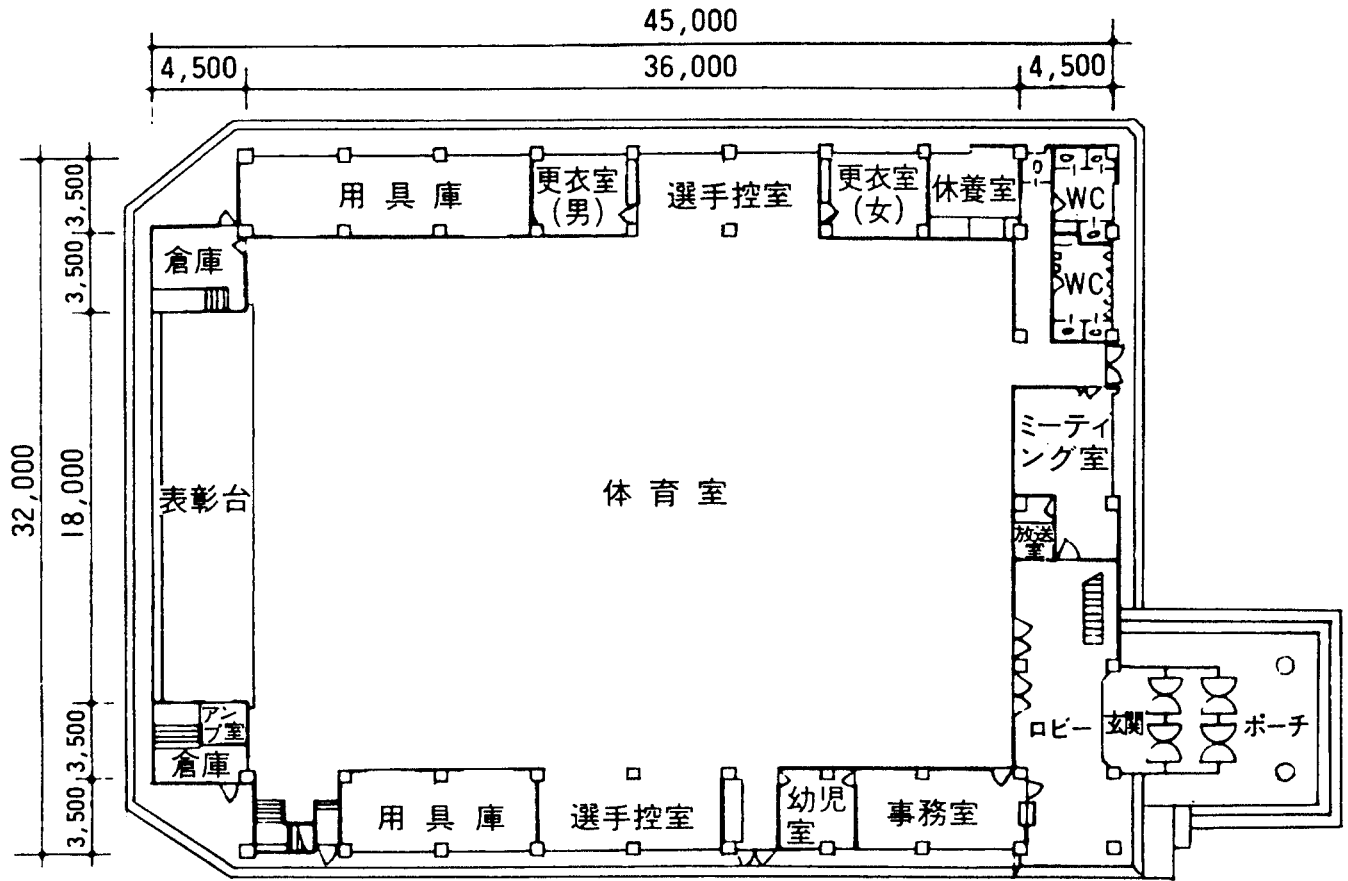

< 2階平面図 >

